




OSNOVA PRIZEMLJA  
SA DISPOZICIJOM  
NAMJEŠTAJA

Br. priloga 03

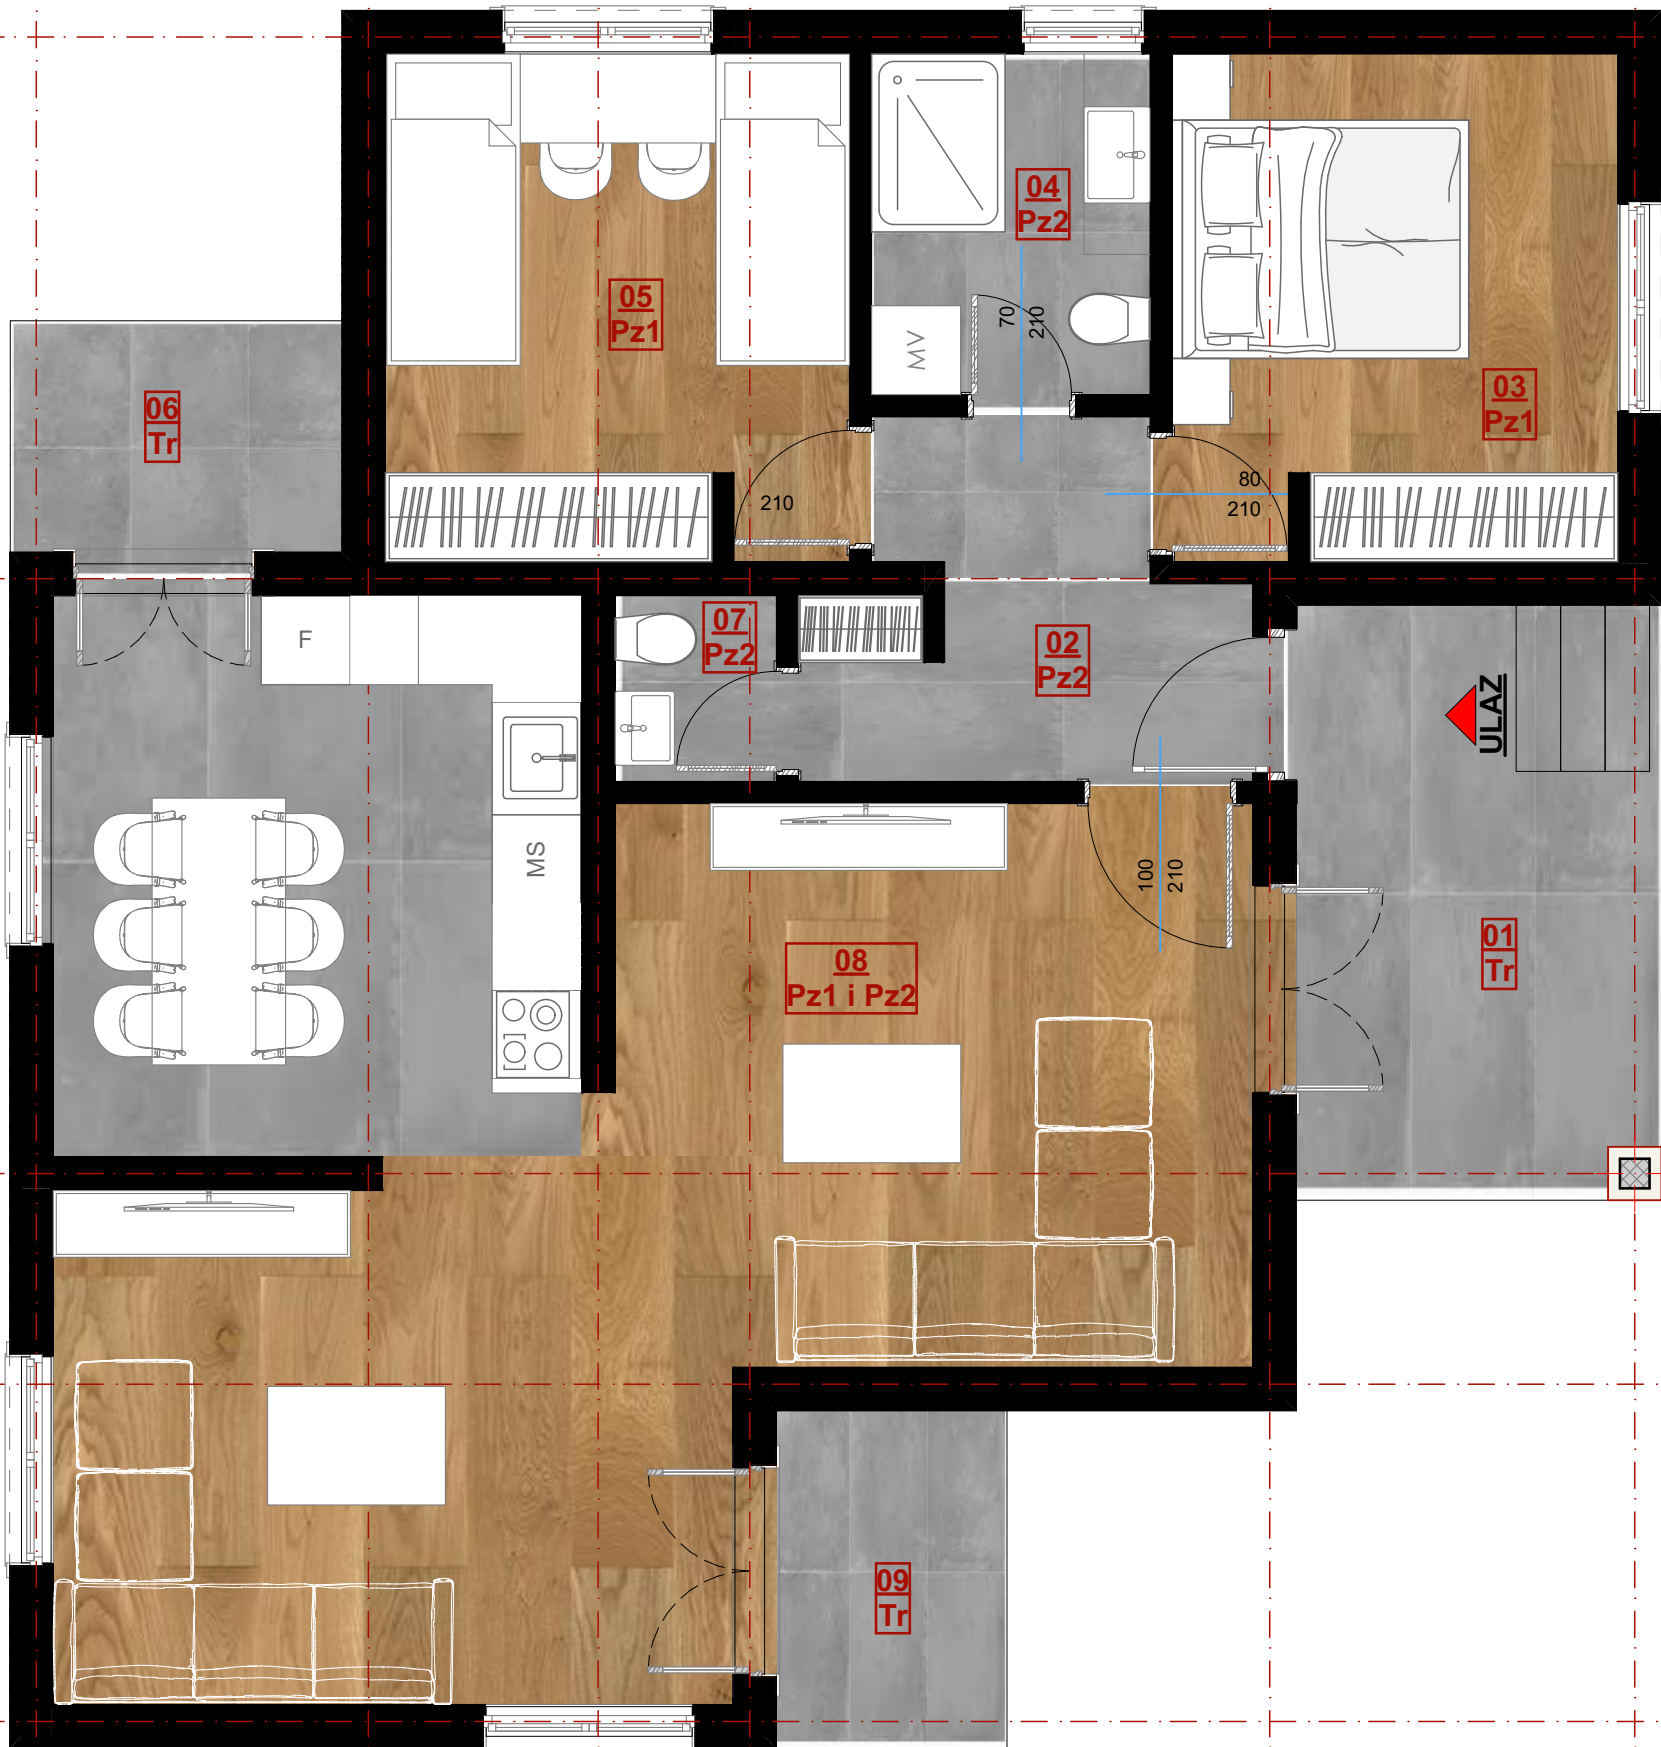

**OSNOVA PRIZEMLJA  
SA DISPOZICIJOM  
NAMJEŠTAJA R 1:50**

**LEGENDA PROSTORIJA**

| No | Naziv prostorije                       | Obrada poda      | Obrada zida                         | Obrada plafona | Površina m <sup>2</sup> |
|----|----------------------------------------|------------------|-------------------------------------|----------------|-------------------------|
| 01 | Terasa                                 | Keramičke ploč.  | Poludisperzija                      | Poludisperzija | 9,90                    |
| 02 | Hodnik                                 | Keramičke ploč.  | Poludisperzija                      | Poludisperzija | 6,08                    |
| 03 | Spavaća soba                           | Parkeť           | Poludisperzija                      | Poludisperzija | 10,20                   |
| 04 | Kupatilo                               | Keramičke ploč.  | Keramičke ploč.                     | Poludisperzija | 4,32                    |
| 05 | Spavaća soba                           | Parkeť           | Poludisperzija                      | Poludisperzija | 10,63                   |
| 06 | Terasa                                 | Keramičke ploč.  | Poludisperzija                      | Poludisperzija | 3,61                    |
| 07 | WC                                     | Keramičke ploč.  | Keramičke ploč.                     | Poludisperzija | 1,36                    |
| 08 | Dnevni boravak sa<br>kuhinjom i trpez. | Parkeť i pločice | Poludisperzija i<br>Keramičke ploč. | Poludisperzija | 45,69                   |
| 09 | Terasa                                 | Keramičke ploč.  | Poludisperzija                      | Poludisperzija | 3,68                    |

**UKUPNO NETO:** 95,47  
**UKUPNO BRUTO:** 109,14

**LEGENDA GRAĐEVINSKE FIZIKE**

|   |   |   |
|---|---|---|
| <b>SMP - Slojevi mrtve ploče</b> <ul style="list-style-type: none"><li>AB ploča, d= 10cm</li><li>Šljunak , d= 10cm</li><li>Drobljeni kamen, d= 40cm</li><li>Tlo</li></ul>   | <b>Pz1 - Pod na zemlji (parket)</b> <ul style="list-style-type: none"><li>Parkeť na lijepljku, d=2,2cm</li><li>Cementni estrih, d=4,8cm</li><li>Zvučna izolacija (EPS), d=2+2cm</li><li>AB ploča, d= 10cm</li><li>Šljunak , d= 10cm</li><li>Drobljeni kamen, d= 40cm</li><li>Tlo</li></ul>                                 | <b>Kk - Krovna konstrukcija</b> <ul style="list-style-type: none"><li>Crijep</li><li>Poprečne letve, 4x5 cm</li><li>Podužna letva za sloj za provjetravanje, 8x4 cm</li><li>Paropropusna-vodonepro. folija</li><li>OSB ploča d=20 mm</li><li>Ispod rogova se u rogove kuju daske d=2.5 cm, a preko dasaka rogova se postavlja paropropusna-vodonepro. folija preko koje se postavlja mineralna vuna d=10 cm između rogova</li><li>Rogovi, 14x14 cm</li><li>Vjenčanica 14x14 cm</li></ul> |
| <b>Tr - Terasa</b> <ul style="list-style-type: none"><li>Keram. ploč na lijepljku, d=3cm</li><li>Hidroizolacija</li><li>Cementni estrih, d=7cm</li><li>AB ploča, d= 10cm</li></ul>   | <b>Pz2 - Pod na zemlji (keramika)</b> <ul style="list-style-type: none"><li>Keram. ploč. na lijepljku, d=2cm</li><li>Cementni estrih, d=4cm</li><li>Zvučna izolacija (EPS), d=2+2cm</li><li>AB ploča, d= 10cm</li><li>Šljunak , d= 10cm</li><li>Drobljeni kamen, d= 40cm</li><li>Tlo</li></ul>                             |   |
| <b>AB vertikalni serklaž</b>   |   |   |
| <b>AB horizontalni serklaž</b>   |   |   |
| <b>Fz - Fasadni zid, d=20cm (kompaktna fasada)</b> <ul style="list-style-type: none"><li>Poludisperzivna boja</li><li>Glet masa</li><li>Produžni malter (1:3:9), d=2 cm</li><li>Opekarski blok 25/19/19cm ili AB zid, d=20cm</li><li>Termoizolacija (npr. EPS), lijepljena i ankerovana, d=8cm</li><li>Lijepak</li><li>Štaklena mrežica</li><li>Lijepak</li><li>Impregnirajući predpremaz</li><li>Završni malter</li></ul> | <b>Uz1 - Unutrašnji zid, d=20cm (giter blok )</b> <ul style="list-style-type: none"><li>Poludisperzivna boja</li><li>Glet masa</li><li>Produžni malter (1:3:9), d=2cm</li><li>Opekarski blok 20/19/19cm ili AB zid, d=20cm</li><li>Produžni malter (1:3:9), d=2cm</li><li>Glet masa</li><li>Poludisperzivna boja</li></ul> | <b>Uz2 - Unutrašnji zid, d=12cm (giter blok )</b> <ul style="list-style-type: none"><li>Poludisperzivna boja</li><li>Glet masa</li><li>Produžni malter (1:3:9), d=2cm</li><li>Opekarski blok 20/19/12cm</li><li>Produžni malter (1:3:9), d=2cm</li><li>Glet masa</li><li>Poludisperzivna boja</li></ul>   |