


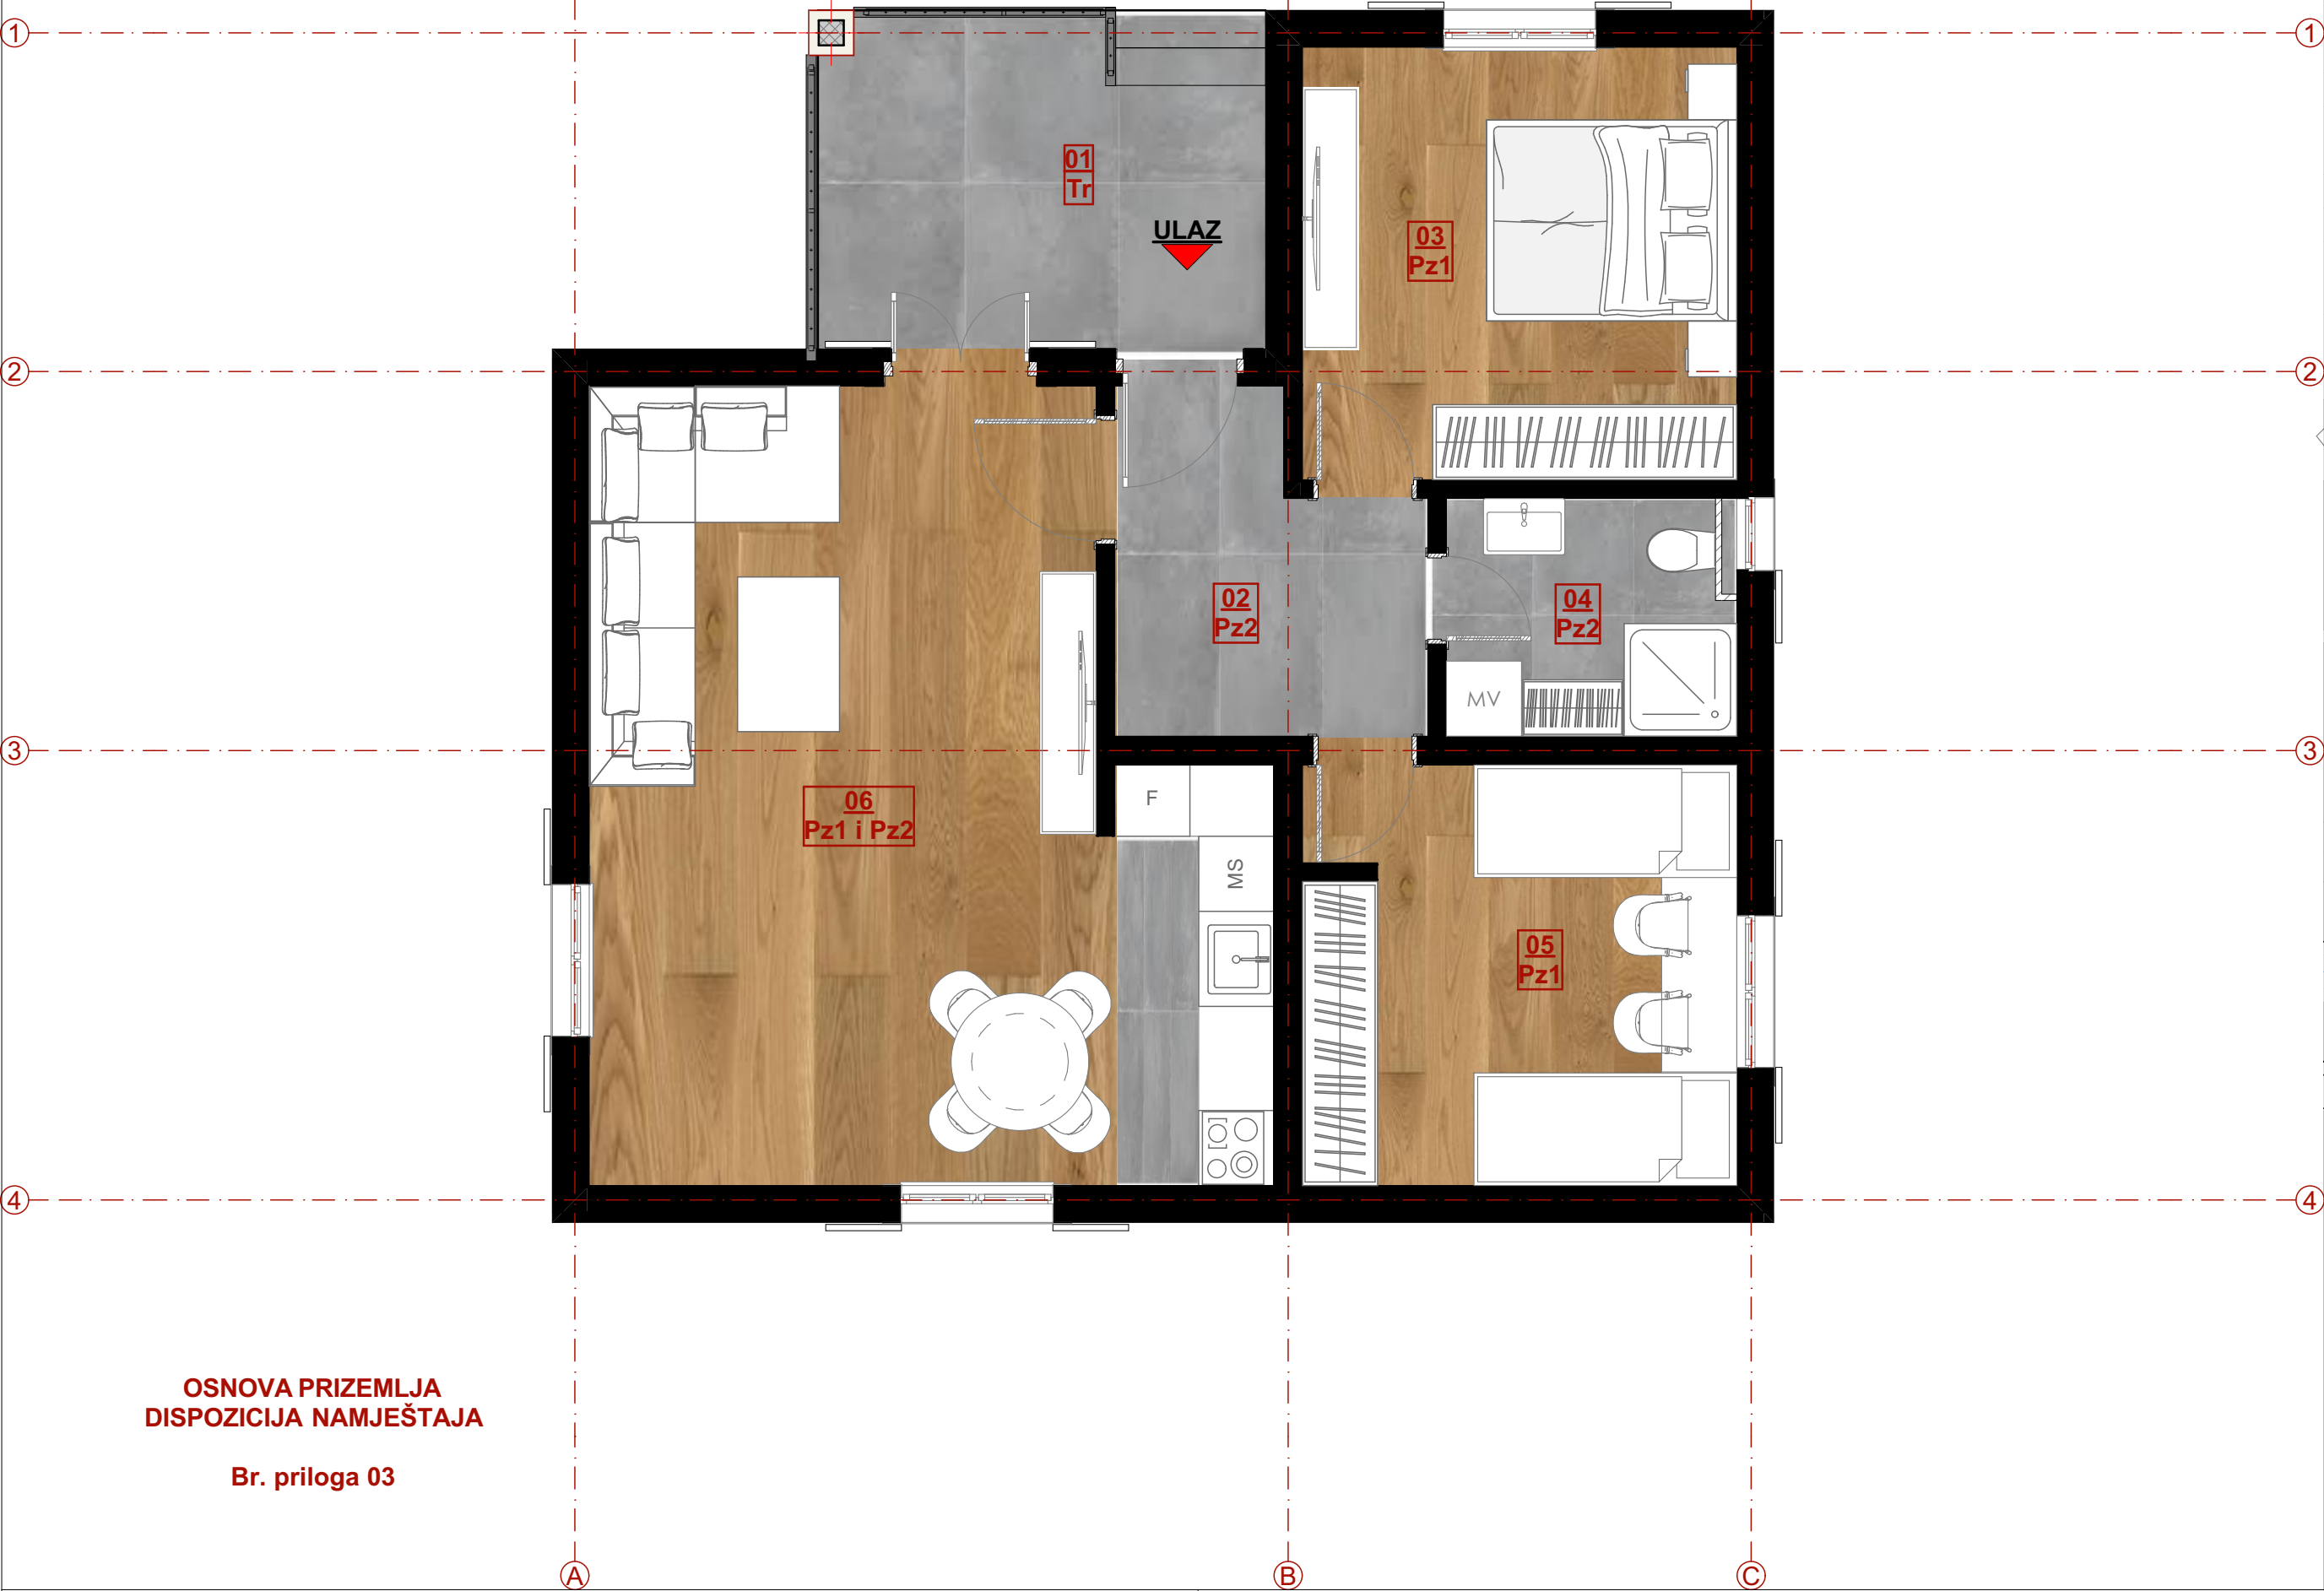

OSNOVA PRIZEMLJA
DISPOZICIJA NAMJEŠTAJA

Br. priloga 03

OSNOVA PRIZEMLJA R 1:50

LEGENDA PROSTORIJA						
No	Naziv prostorije	Obrada poda	Obrada zida	Obrada plafona		Površina m²
01	Terasa	Keramičke ploč.	Poludisperzija	Poludisperzija		9,03
02	Hodnik	Keramičke ploč.	Poludisperzija	Poludisperzija		6,07
03	Spavaća soba	Parkeť	Poludisperzija	Poludisperzija		12,00
04	Kupatilo	Keramičke ploč.	Keramičke ploč.	Poludisperzija		4,36
05	Spavaća soba	Parkeť	Poludisperzija	Poludisperzija		11,58
06	Dnevni boravak sa kuhinjom i trpez.	Parkeť i pločice	Poludisperzija i Keramičke ploč.	Poludisperzija		30,67
UKUPNO NETO:						73,98
UKUPNO BRUTO:						86,44

LEGENDA GRAĐEVINSKE FIZIKE		
	SMP - Slojevi mrtve ploče - AB ploča, d= 10cm - Šljunak , d= 10cm - Drobljeni kamen, d= 40cm - Tlo	Kk - Krovna konstrukcija - Crijep - Poprečne letve, 4x5 cm - Podužna letva za sloj za provjetravanje, 8x4 cm - Paropropusna-vodonepro. folija - OSB ploča d=20 mm - Ispod rogova se u rogove kuju daske d=2,5 cm, a preko dasaka i rogova se postavlja paropropusna-vodonepro. folija preko koje se postavlja mineralna vuna d=10 cm između rogova - Rogovi, 14x14 cm - Vjenčanica 14x14 cm
	Tr - Terasa - Keram. ploč na lijepku, d=3cm - Hidroizolacija - Cementni estrih, d=7cm - AB ploča, d= 10cm	
	AB vertikalni serklaž	
	AB horizontalni serklaž	
	Fz - Fasadni zid, d=20cm (kompaktna fasada) - Poludisperzivna boja - Glet masa - Produžni malter (1:3:9), d=2 cm - Opekarski blok 25/19/19cm ili AB zid, d=20cm - Termoizolacija (npr. EPS), lijepljena i ankerovana, d=8cm - Lijepak - Staklena mrežica - Lijepak - Impregnirajući predpremaz - Završni malter	Uz1 - Unutrašnji zid, d=20cm (giter blok) - Poludisperzivna boja - Glet masa - Produžni malter (1:3:9), d=2cm - Opekarski blok 20/19/19cm ili AB zid, d=20cm - Produžni malter (1:3:9), d=2cm - Glet masa - Poludisperzivna boja
	Uz2 - Unutrašnji zid, d=12cm (giter blok) - Poludisperzivna boja - Glet masa - Produžni malter (1:3:9), d=2cm - Opekarski blok 20/19/12cm - Produžni malter (1:3:9), d=2cm - Glet masa - Poludisperzivna boja	