


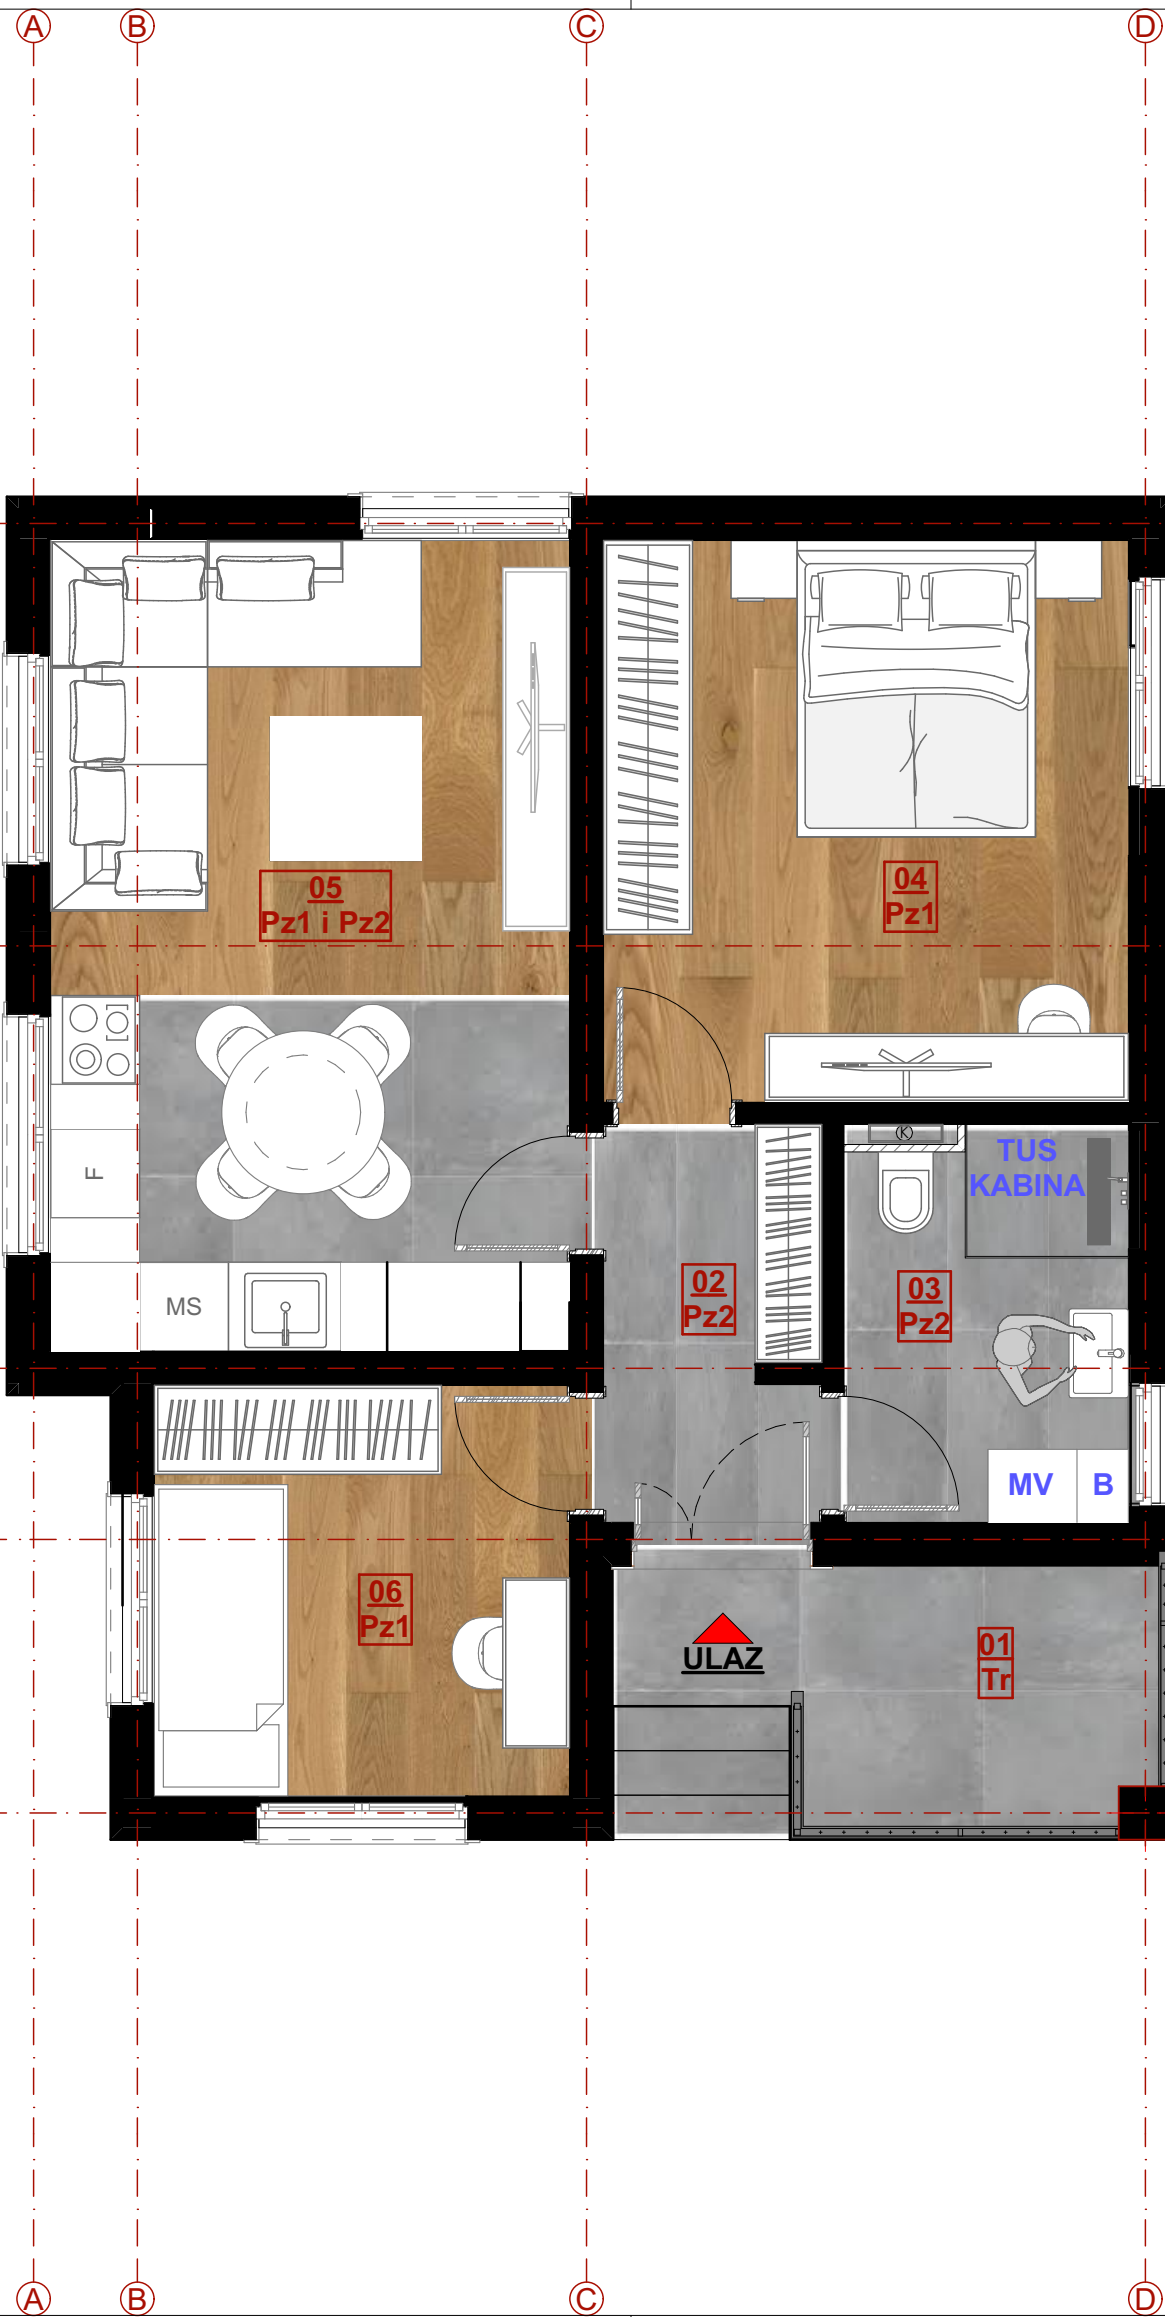

OSNOVA PRIZEMLJA
SA
DISPOZICIJOM NAMJEŠTAJAR 1:50

LEGENDA PROSTORIJA

No	Naziv prostorije	Obrada poda	Obrada zida	Obrada plafona		Površina m²
01	Terasa	Kermičke ploč.	Poludisperzija	Poludisperzija		6,95
02	Hodnik	Kermičke ploč.	Poludisperzija	Poludisperzija		4,03
03	Kupatilo	Parkeť	Poludisperzija	Poludisperzija		5,10
04	Spavaća soba	Kermičke ploč.	Keramičke ploč.	Poludisperzija		13,42
05	Dnevni boravak sa kuhinjom i trpez.	Parkeť i pločice	Poludisperzija i Keramičke ploč.	Poludisperzija		19,15
06	Spavaća soba	Parkeť	Poludisperzija	Poludisperzija		7,76
UKUPNO NETO ETAŽE:						56,41
UKUPNO BRUTO ETAŽE:						66,43

LEGENDA GRAĐEVINSKE FIZIKE

Pz1 - Pod na zemlji (parket) - Parket na lijepku, d=2,2cm - Cementni estrih, d=4,8cm - Zvučna izolacija (EPS), d=2+2cm - AB ploča, d= 10cm - Šljunak , d= 10cm - Drobljeni kamen, d= 40cm - Tlo	Kk - Krovna konstrukcija - Crijep - Poprečne letve, 4x5 cm - Podužna letva za sloj za provjetravanje, 8x4 cm - Paropropusna-vodonepro. folija - OSB ploča d=20 mm - Ispod rogova se u rogove kuju daske d=2,5 cm, a preko dasaka rogova se postavlja paropropusna-vodonepro. folija preko koje se postavlja mineralna vuna d=10 cm između rogova - Rogovi, 14x14 cm - Vjenčanica 14x14 cm
SMP - Slojevi mrtve ploče - AB ploča, d= 10cm - Šljunak , d= 10cm - Drobljeni kamen, d= 40cm - Tlo	Pz2 - Pod na zemlji (keramika) - Keram. ploč. na lijepku, d=2cm - Cementni estrih, d=4cm - Zvučna izolacija (EPS), d=2+2cm - AB ploča, d= 10cm - Šljunak , d= 10cm - Drobljeni kamen, d= 40cm - Tlo
Tr - Terasa - Keram. ploč na lijepku, d=3cm - Hidroizolacija - Cementni estrih, d=7cm - AB ploča, d= 10cm	
AB vertikalni serklaž	
AB horizontalni serklaž	
Fz - Fasadni zid, d=20cm (kompaktna fasada) - Poludisperzivna boja - Glet masa - Produžni malter (1:3:9), d=2 cm - Opekarski blok 25/19/19cm ili AB zid, d=20cm - Termoizolacija (npr. EPS), lijepljena i ankerovana, d=8cm - Lijepak - Staklena mrežica - Lijepak - Impregnirajući predpremaz - Završni malter	Uz1 - Unutrašnji zid, d=20cm (giter blok) - Poludisperzivna boja - Glet masa - Produžni malter (1:3:9), d=2cm - Opekarski blok 20/19/19cm ili AB zid, d=20cm - Produžni malter (1:3:9), d=2cm - Glet masa - Poludisperzivna boja
	Uz2 - Unutrašnji zid, d=12cm (giter blok) - Poludisperzivna boja - Glet masa - Produžni malter (1:3:9), d=2cm - Opekarski blok 20/19/12cm - Produžni malter (1:3:9), d=2cm - Glet masa - Poludisperzivna boja



OSNOVA SPRATA
SA
DISPOZICIJOM NAMJEŠTAJA R 1:50

LEGENDA PROSTORIJA

No	Naziv prostorije	Obrada poda	Obrada zida	Obrada plafona		Površina m²
01	Terasa sa stepenic.	Keramičke ploč.	Poludisperzija	Poludisperzija		18,33
02	Hodnik	Keramičke ploč.	Poludisperzija	Poludisperzija		4,03
03	Kupatilo	Parkeť	Poludisperzija	Poludisperzija		5,10
04	Spavaća soba	Keramičke ploč.	Keramičke ploč.	Poludisperzija		13,42
05	Dnevni boravak sa kuhinjom i trpez.	Parkeť i pločice	Poludisperzija i Keramičke ploč.	Poludisperzija		19,15
06	Spavaća soba	Parkeť	Poludisperzija	Poludisperzija		7,76
UKUPNO NETO ETAŽE:						67,79
UKUPNO BRUTO ETAŽE:						74,73

LEGENDA GRAĐEVINSKE FIZIKE

SMP - Slojevi mrtve ploče - AB ploča, d= 10cm - Šljunak , d= 10cm - Drobljeni kamen, d= 40cm - Tlo	Mk1 - Međuspratna konstrukcija (parket) - Parkeť na lijepljku, d=2,2cm - Cementni estrih, d=4,8cm - Zvučna izolacija (EPS), d=2+2cm - AB ploča, d= 10cm - Šljunak , d= 10cm - Drobljeni kamen, d= 40cm - Tlo	Kk - Krovna konstrukcija - Crijep - Poprečne letve, 4x5 cm - Podužna letva za sloj za provjetravanje, 8x4 cm -Paropropusna-vodonepro. folija -OSB ploča d=20 mm -Ispod rogova se u rogove kuju daske d=2,5 cm, a preko dasaka i rogova se postavlja paropropusna-vodonepro. folija preko koje se postavlja mineralna vuna d=10 cm između rogova - Rogovi, 14x14 cm -Vjenčanica 14x14 cm
Mk - Tr -Međuspratna terasa - Keram. ploč na lijepljku, d=3cm - Hidroizolacija - Cementni estrih, d=7cm - AB ploča, d= 10cm	Mk2 - Međuspratna konstrukcija (keramika) - Keram. ploč. na lijepljku, d=2cm - Cementni estrih, d=4cm - Zvučna izolacija (EPS), d=2+2cm - AB ploča, d= 10cm - Šljunak , d= 10cm - Drobljeni kamen, d= 40cm - Tlo	
AB vertikalni serklaž		
AB horizontalni serklaž		
Fz - Fasadni zid, d=20cm (kompaktna fasada) - Poludisperzivna boja - Glet masa - Produžni malter (1:3:9), d=2 cm - Opekarski blok 25/19/19cm ili AB zid, d=20cm - Termoizolacija (npr. EPS), lijepljena i ankerovana, d=8cm - Lijepak - Staklena mrežica - Lijepak - Impregnirajući predpremaz - Završni malter	Uz1 - Unutrašnji zid, d=20cm (giter blok) - Poludisperzivna boja - Glet masa - Produžni malter (1:3:9), d=2cm - Opekarski blok 20/19/19cm ili AB zid, d=20cm - Produžni malter (1:3:9), d=2cm - Glet masa - Poludisperzivna boja	Uz2 - Unutrašnji zid, d=12cm (giter blok) - Poludisperzivna boja - Glet masa - Produžni malter (1:3:9), d=2cm - Opekarski blok 20/19/12cm - Produžni malter (1:3:9), d=2cm - Glet masa - Poludisperzivna boja