


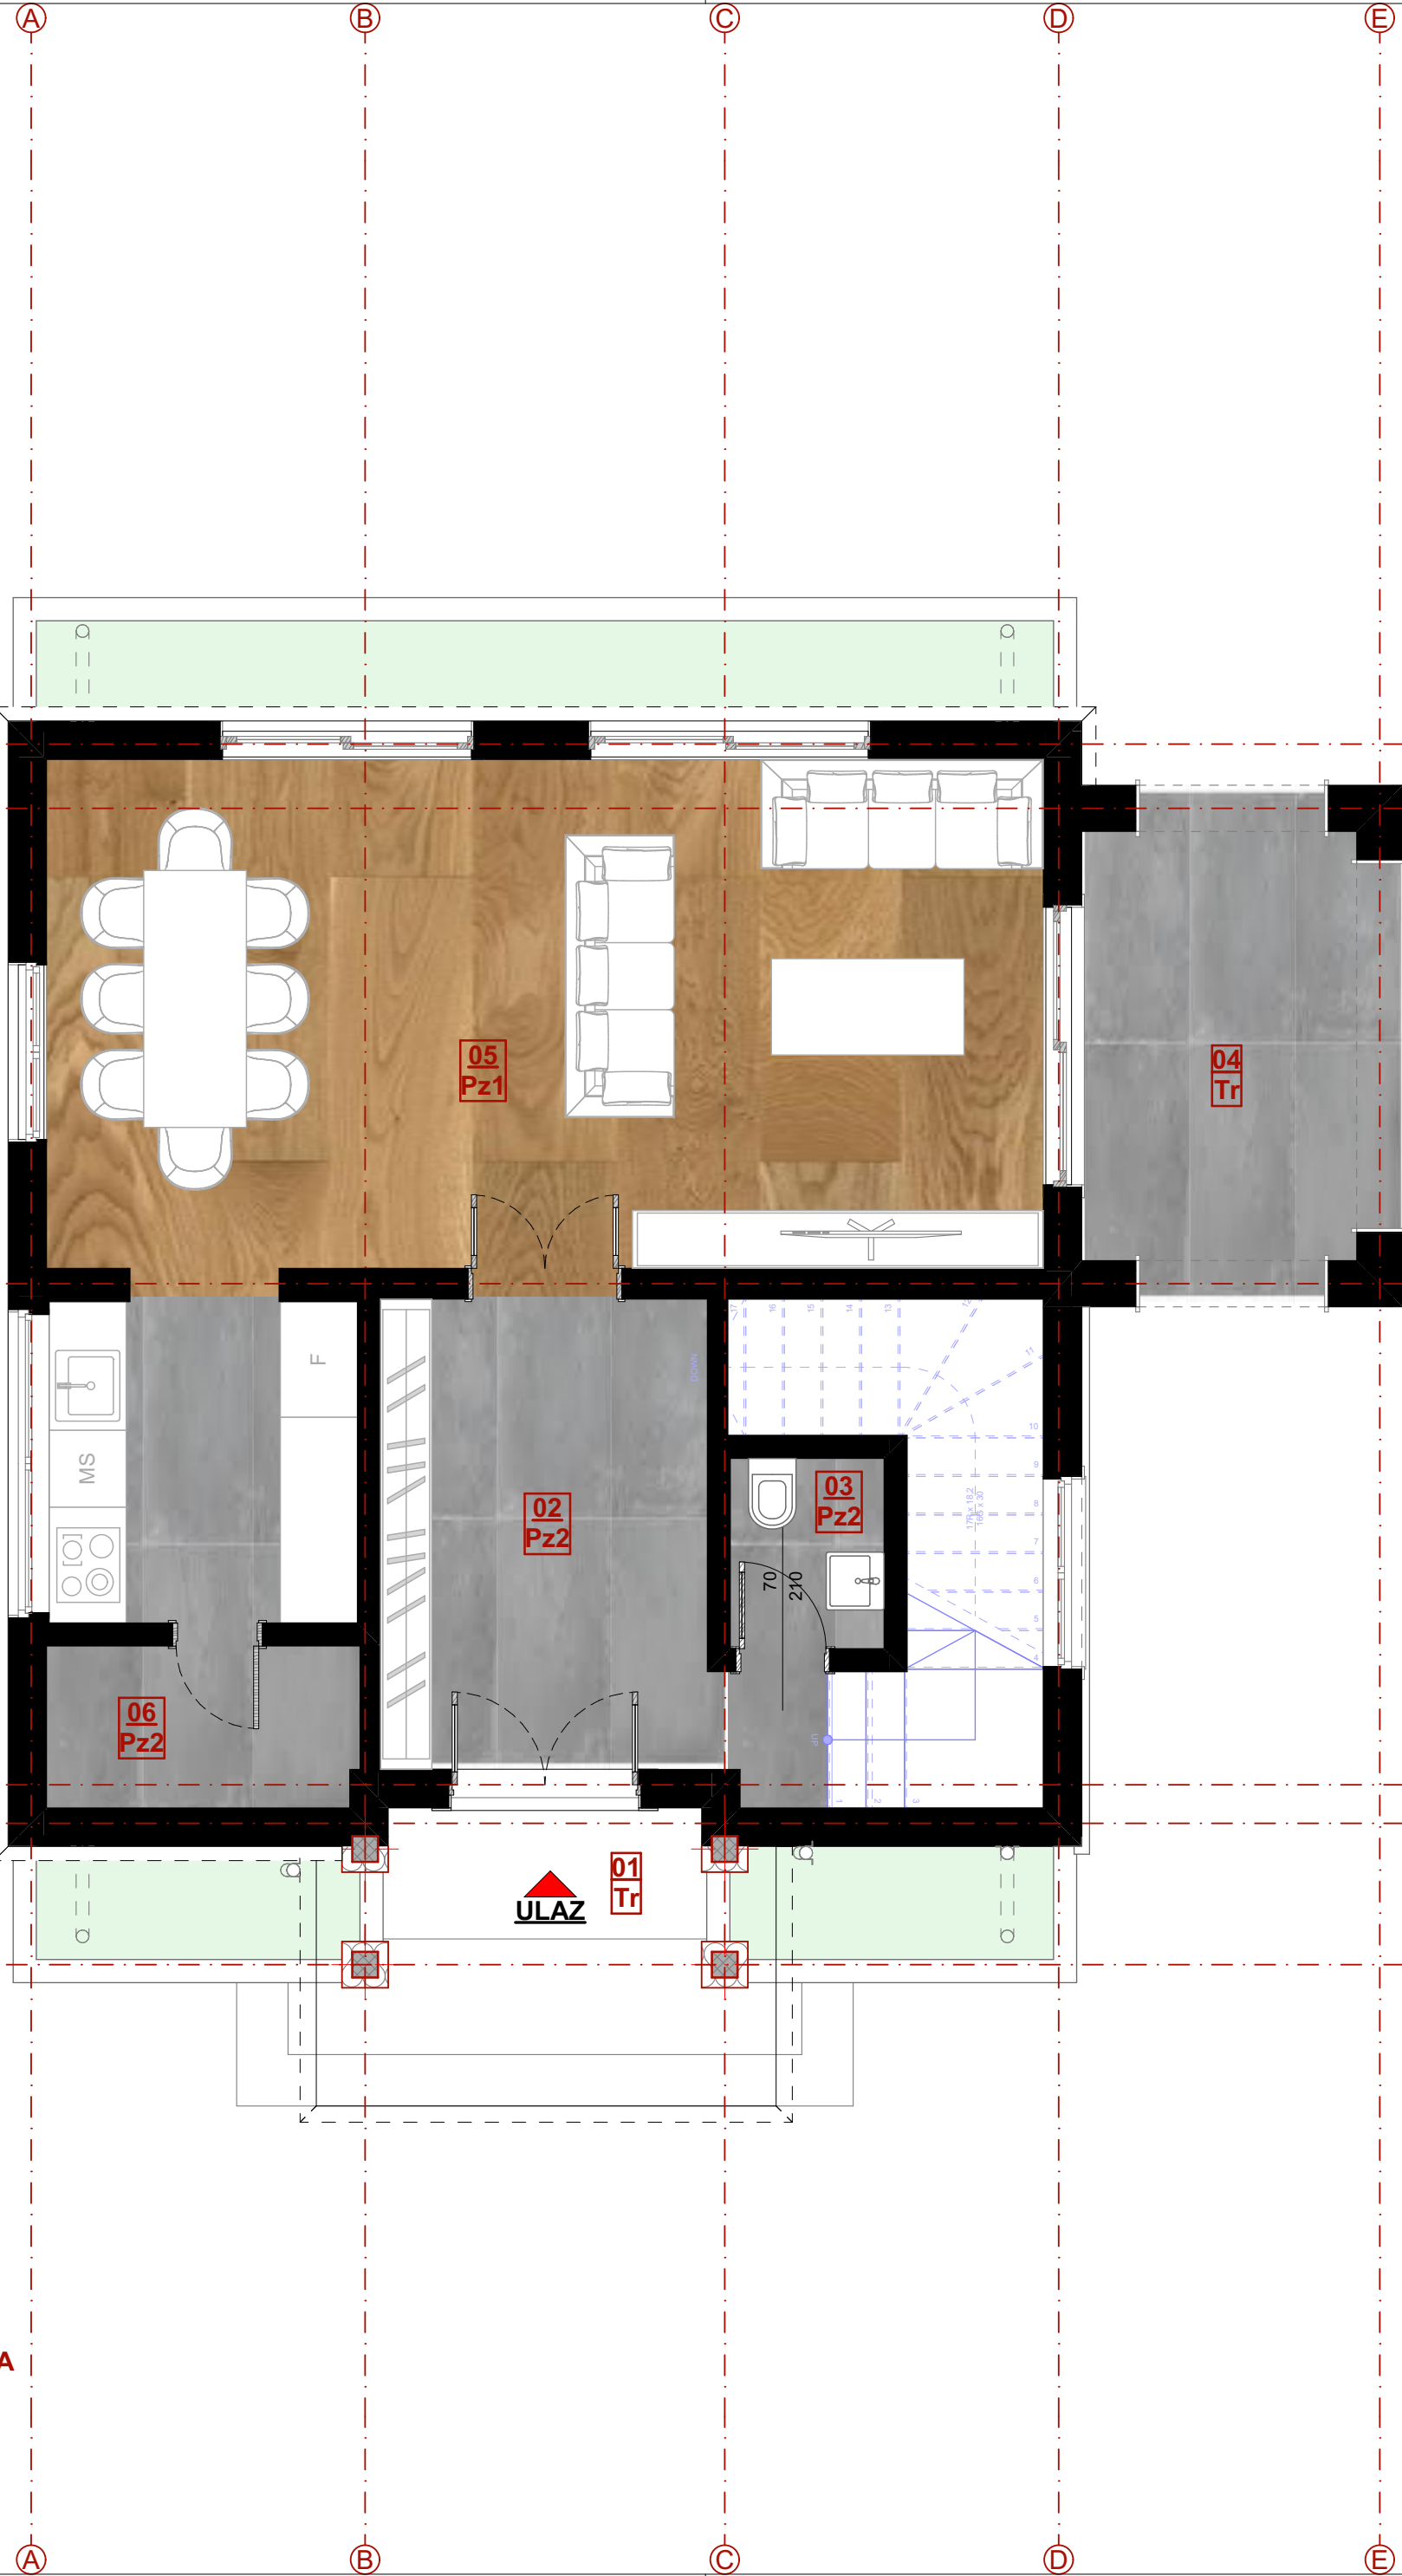

OSNOVA PRIZEMLJA
SA DISPOZICIJOM NAMJEŠTAJA

Br. priloga 03


OSNOVA PRIZEMLJA SA DISPOZICIJOM NAMJEŠTAJA R 1:50

LEGENDA PROSTORIJA

No	Naziv prostorije	Obrada poda	Obrada zida	Obrada plafona	Površina m²
01	Ulazni trijem	Keramičke ploč.	Poludisperzija	Poludisperzija	8,38
02	Hodnik i stepenice	Keramičke ploč.	Poludisperzija	Poludisperzija	16,74
03	WC	Keramičke ploč.	Keramičke ploč.	Poludisperzija	1,77
04	Terasa	Keramičke ploč.	Keramičke ploč.	Poludisperzija	9,54
05	Dnevni boravak sa kuhinjom i trpez.	Parket i pločice	Poludisperzija i Keramičke ploč.	Poludisperzija	37,54
06	Ostava	Keramičke ploč.	Keramičke ploč.	Poludisperzija	3,05
UKUPNO NETO, EZAŽE:					77,02
UKUPNO BRUTO ETAŽE:					88,30
UKUPNO NETO OBJEKTA:					140,63
UKUPNO BRUTO OBJEKTA:					173,46

LEGENDA GRAĐEVINSKE FIZIKE

SMP - Slojevi mrtve ploče - AB ploča, d= 10cm - Šljunak, d= 10cm - Drobļeni kamen, d= 40cm - Tlo	Pz1 - Pod na zemlji (parket) - Parkeť na lijepljku, d=2,2cm - Cementni estrih, d=4,8cm - Zvučna izolacija (EPS), d=2+2cm - AB ploča, d= 10cm - Šljunak, d= 10cm - Drobļeni kamen, d= 40cm - Tlo	Kk - Krovna konstrukcija - Crijep - Poprečne letve, 4x5 cm - Podužna letva za sloj za provjetravanje, 8x4 cm - Paropropusna-vodonepro. folija - OSB ploča d=20 mm - Ispod rogova se u rogove kuju daske d=2,5 cm, a preko dasaka rogova se postavlja paropropusna-vodonepro. folija preko koje se postavlja mineralna vuna d=10 cm između rogova - Rogovi, 14x14 cm - Vjenčanica 14x14 cm
Tr - Terasa - Keram. ploč na lijepljku, d=3cm - Hidroizolacija - Cementni estrih, d=7cm - AB ploča, d= 10cm	Pz2 - Pod na zemlji (keramika) - Keram. ploč. na lijepljku, d=2cm - Cementni estrih, d=4cm - Zvučna izolacija (EPS), d=2+2cm - AB ploča, d= 10cm - Šljunak, d= 10cm - Drobļeni kamen, d= 40cm - Tlo	
AB vertikalni serklaž		
AB horizontalni serklaž		
Mk1 - Međuspratna konstrukcija (parket) - Parkeť na lijepljku, d=2,2cm - Cementni estrih, d=4,8cm - Zvučna izolacija (EPS), d=2+2cm - AB ploča, d= 14cm	Mk2 - Međuspratna konstrukcija (keramika) - Keram. ploč. na lijepljku, d=2cm - Cementni estrih, d=4cm - Zvučna izolacija (EPS), d=2+2cm - AB ploča, d= 14cm	
Fz - Fasadni zid, d=20cm (kompaktna fasada) - Poludisperzivna boja - Glet masa - Produžni malter (1:3:9), d=2 cm - Opekarski blok 25/19/19cm ili AB zid, d=20cm - Termoizolacija (npr. EPS), lijepljena i ankerovana, d=8cm - Lijepak - Štaklena mrežica - Lijepak - Impregnirajući predpremaz - Završni malter	Uz1 - Unutrašnji zid, d=20cm (giter blok) - Poludisperzivna boja - Glet masa - Produžni malter (1:3:9), d=2cm - Opekarski blok 20/19/19cm ili AB zid, d=20cm - Produžni malter (1:3:9), d=2cm - Glet masa - Poludisperzivna boja	Uz2 - Unutrašnji zid, d=12cm (giter blok) - Poludisperzivna boja - Glet masa - Produžni malter (1:3:9), d=2cm - Opekarski blok 20/19/12cm - Produžni malter (1:3:9), d=2cm - Glet masa - Poludisperzivna boja

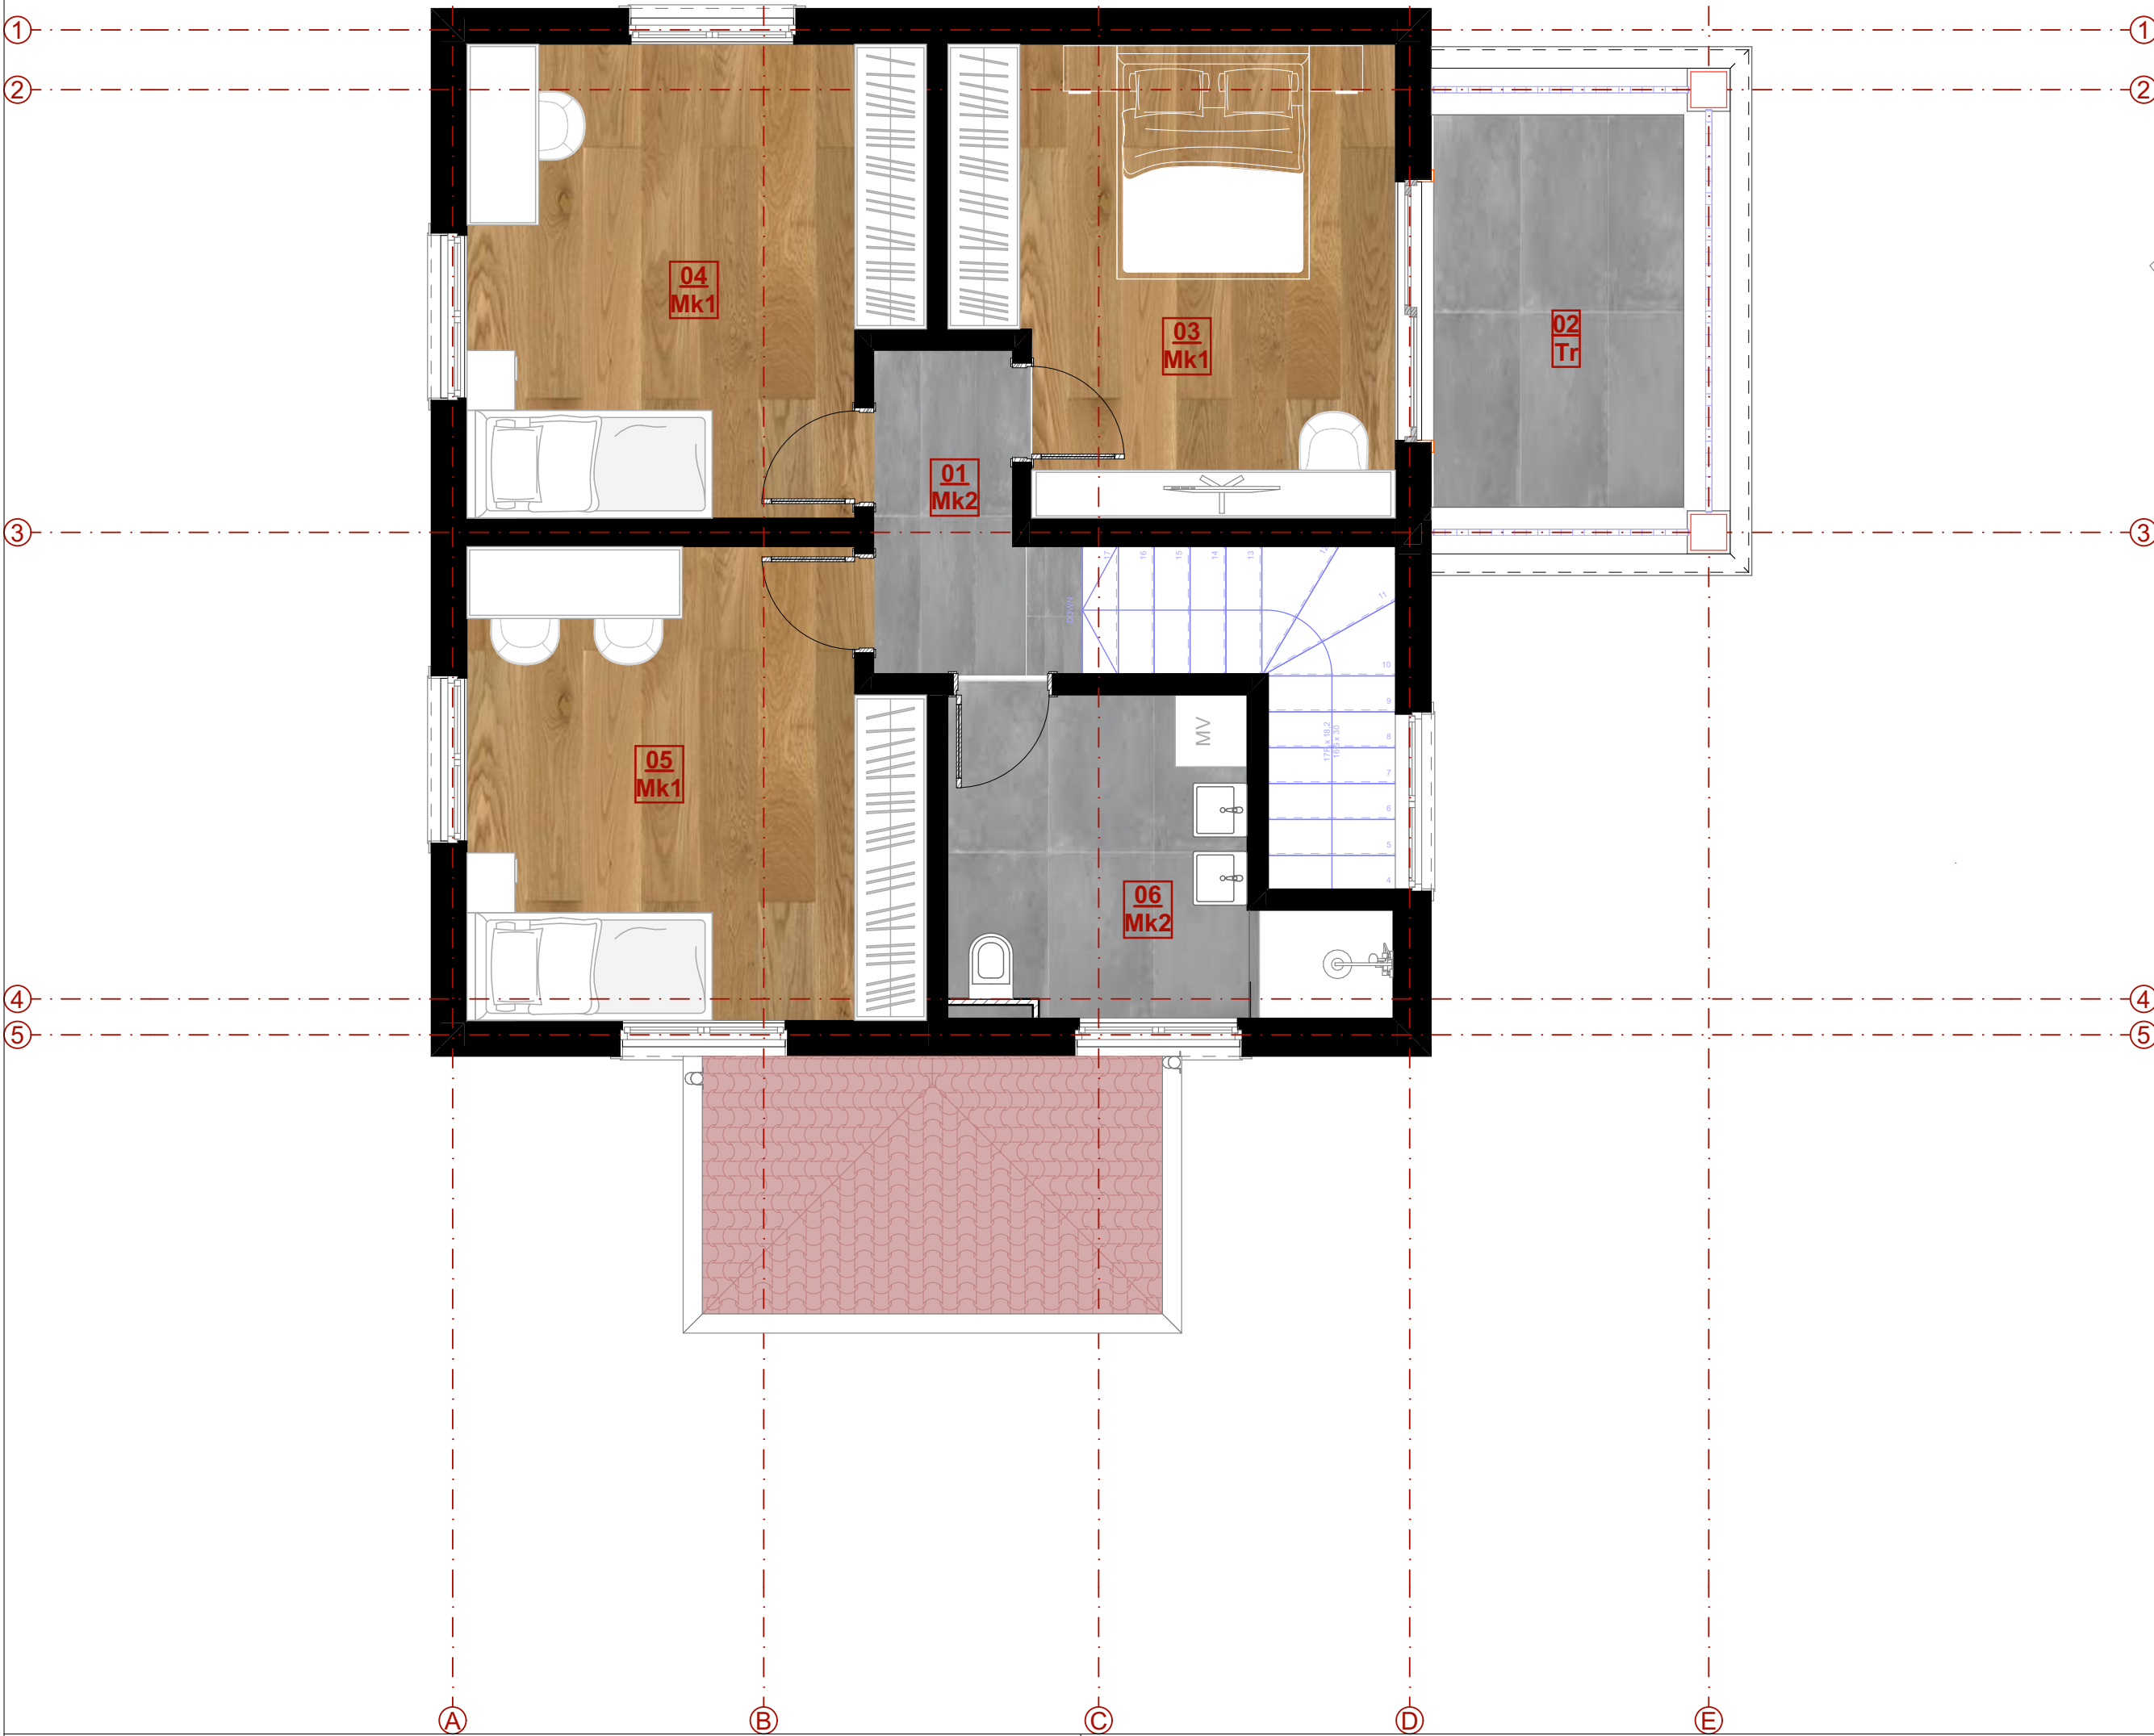

OSNOVA SPRATA SA DISPOZICIJOM NAMJEŠTAJA R 1:50

LEGENDA PROSTORIJA

No	Naziv prostorije	Obrada poda	Obrada zida	Obrada plafona	Površina m²
01	Hodnik	Kermičke ploč.	Poludisperzija	Poludisperzija	3,75
02	Terasa	Kermičke ploč.	Poludisperzija	Poludisperzija	9,54
03	Spavaća soba	Parkeť	Poludisperzija	Poludisperzija	13,88
04	Spavaća soba	Parkeť	Poludisperzija	Poludisperzija	14,26
05	Spavaća soba	Parkeť	Poludisperzija	Poludisperzija	14,46
06	Kupatilo	Kermičke ploč.	Keramičke ploč.	Poludisperzija	7,72
UKUPNO NETO, EZAŽE:					63,61
UKUPNO BRUTO ETAŽE:					85,08
UKUPNO NETO OBJEKTA:					140,63
UKUPNO BRUTO OBJEKTA:					173,46

LEGENDA GRAĐEVINSKE FIZIKE

SMP - Slojevi mrtve ploče - AB ploča, d= 10cm - Šljunak , d= 10cm - Drobļjeni kamen, d= 40cm - Tlo	Pz1 - Pod na zemļji (parket) - Parkeť na lļjepku, d=2,2cm - Cementni estrih, d=4,8cm - Zvučna izolacija (EPS), d=2+2cm - AB ploča, d= 10cm - Šljunak , d= 10cm - Drobļjeni kamen, d= 40cm - Tlo	Kk - Krovna konstrukcija - Crijep - Poprečne letve, 4x5 cm - Podužna letva za sloj za provjetravanje, 8x4 cm - Paropropusna-vodonepro. folija - OSB ploča d=20 mm - Ispod rogova se u rogove kuju daske d=2,5 cm, a preko dasaka rogova se postavlja paropropusna-vodonepro. folija preko koje se postavlja mineralna vuna d=10 cm između rogova - Rogovi, 14x14 cm - Vjenčаница 14x14 cm
Tr - Terasa - Keram. ploč na lļjepku, d=3cm - Hidroizolacija - Cementni estrih, d=7cm - AB ploča, d= 10cm	Pz2 - Pod na zemļji (keramika) - Keram. ploč. na lļjepku, d=2cm - Cementni estrih, d=4cm - Zvučna izolacija (EPS), d=2+2cm - AB ploča, d= 10cm - Šljunak , d= 10cm - Drobļjeni kamen, d= 40cm - Tlo	
AB vertikalni serklaž		
AB horizontalni serklaž		
Mk1 - Međuspratna konstrukcija (parket) - Parkeť na lļjepku, d=2,2cm - Cementni estrih, d=4,8cm - Zvučna izolacija (EPS), d=2+2cm - AB ploča, d= 14cm	Mk2 - Međuspratna konstrukcija (keramika) - Keram. ploč. na lļjepku, d=2cm - Cementni estrih, d=4cm - Zvučna izolacija (EPS), d=2+2cm - AB ploča, d= 14cm	
Fz - Fasadni zid, d=20cm (kompaktna fasada) - Poludisperzivna boja - Glet masa - Produžni malter (1:3:9), d=2 cm - Opekarski blok 25/19/19cm ili AB zid, d=20cm - Termoizolacija (npr. EPS), lļjepļjena i ankerovana, d=8cm - Lļjepak - Štaklena mrežica - Lļjepak - Impregnirajuć predpremaz - Završni malter	Uz1 - Unutrašnji zid, d=20cm (giter blok) - Poludisperzivna boja - Glet masa - Produžni malter (1:3:9), d=2cm - Opekarski blok 20/19/19cm ili AB zid, d=20cm - Produžni malter (1:3:9), d=2cm - Glet masa - Poludisperzivna boja	Uz2 - Unutrašnji zid, d=12cm (giter blok) - Poludisperzivna boja - Glet masa - Produžni malter (1:3:9), d=2cm - Opekarski blok 20/19/12cm - Produžni malter (1:3:9), d=2cm - Glet masa - Poludisperzivna boja