


OSNOVA PRIZEMLJA
SA DISPOZICIJOM
NAMJEŠTAJA

Br. priloga 03

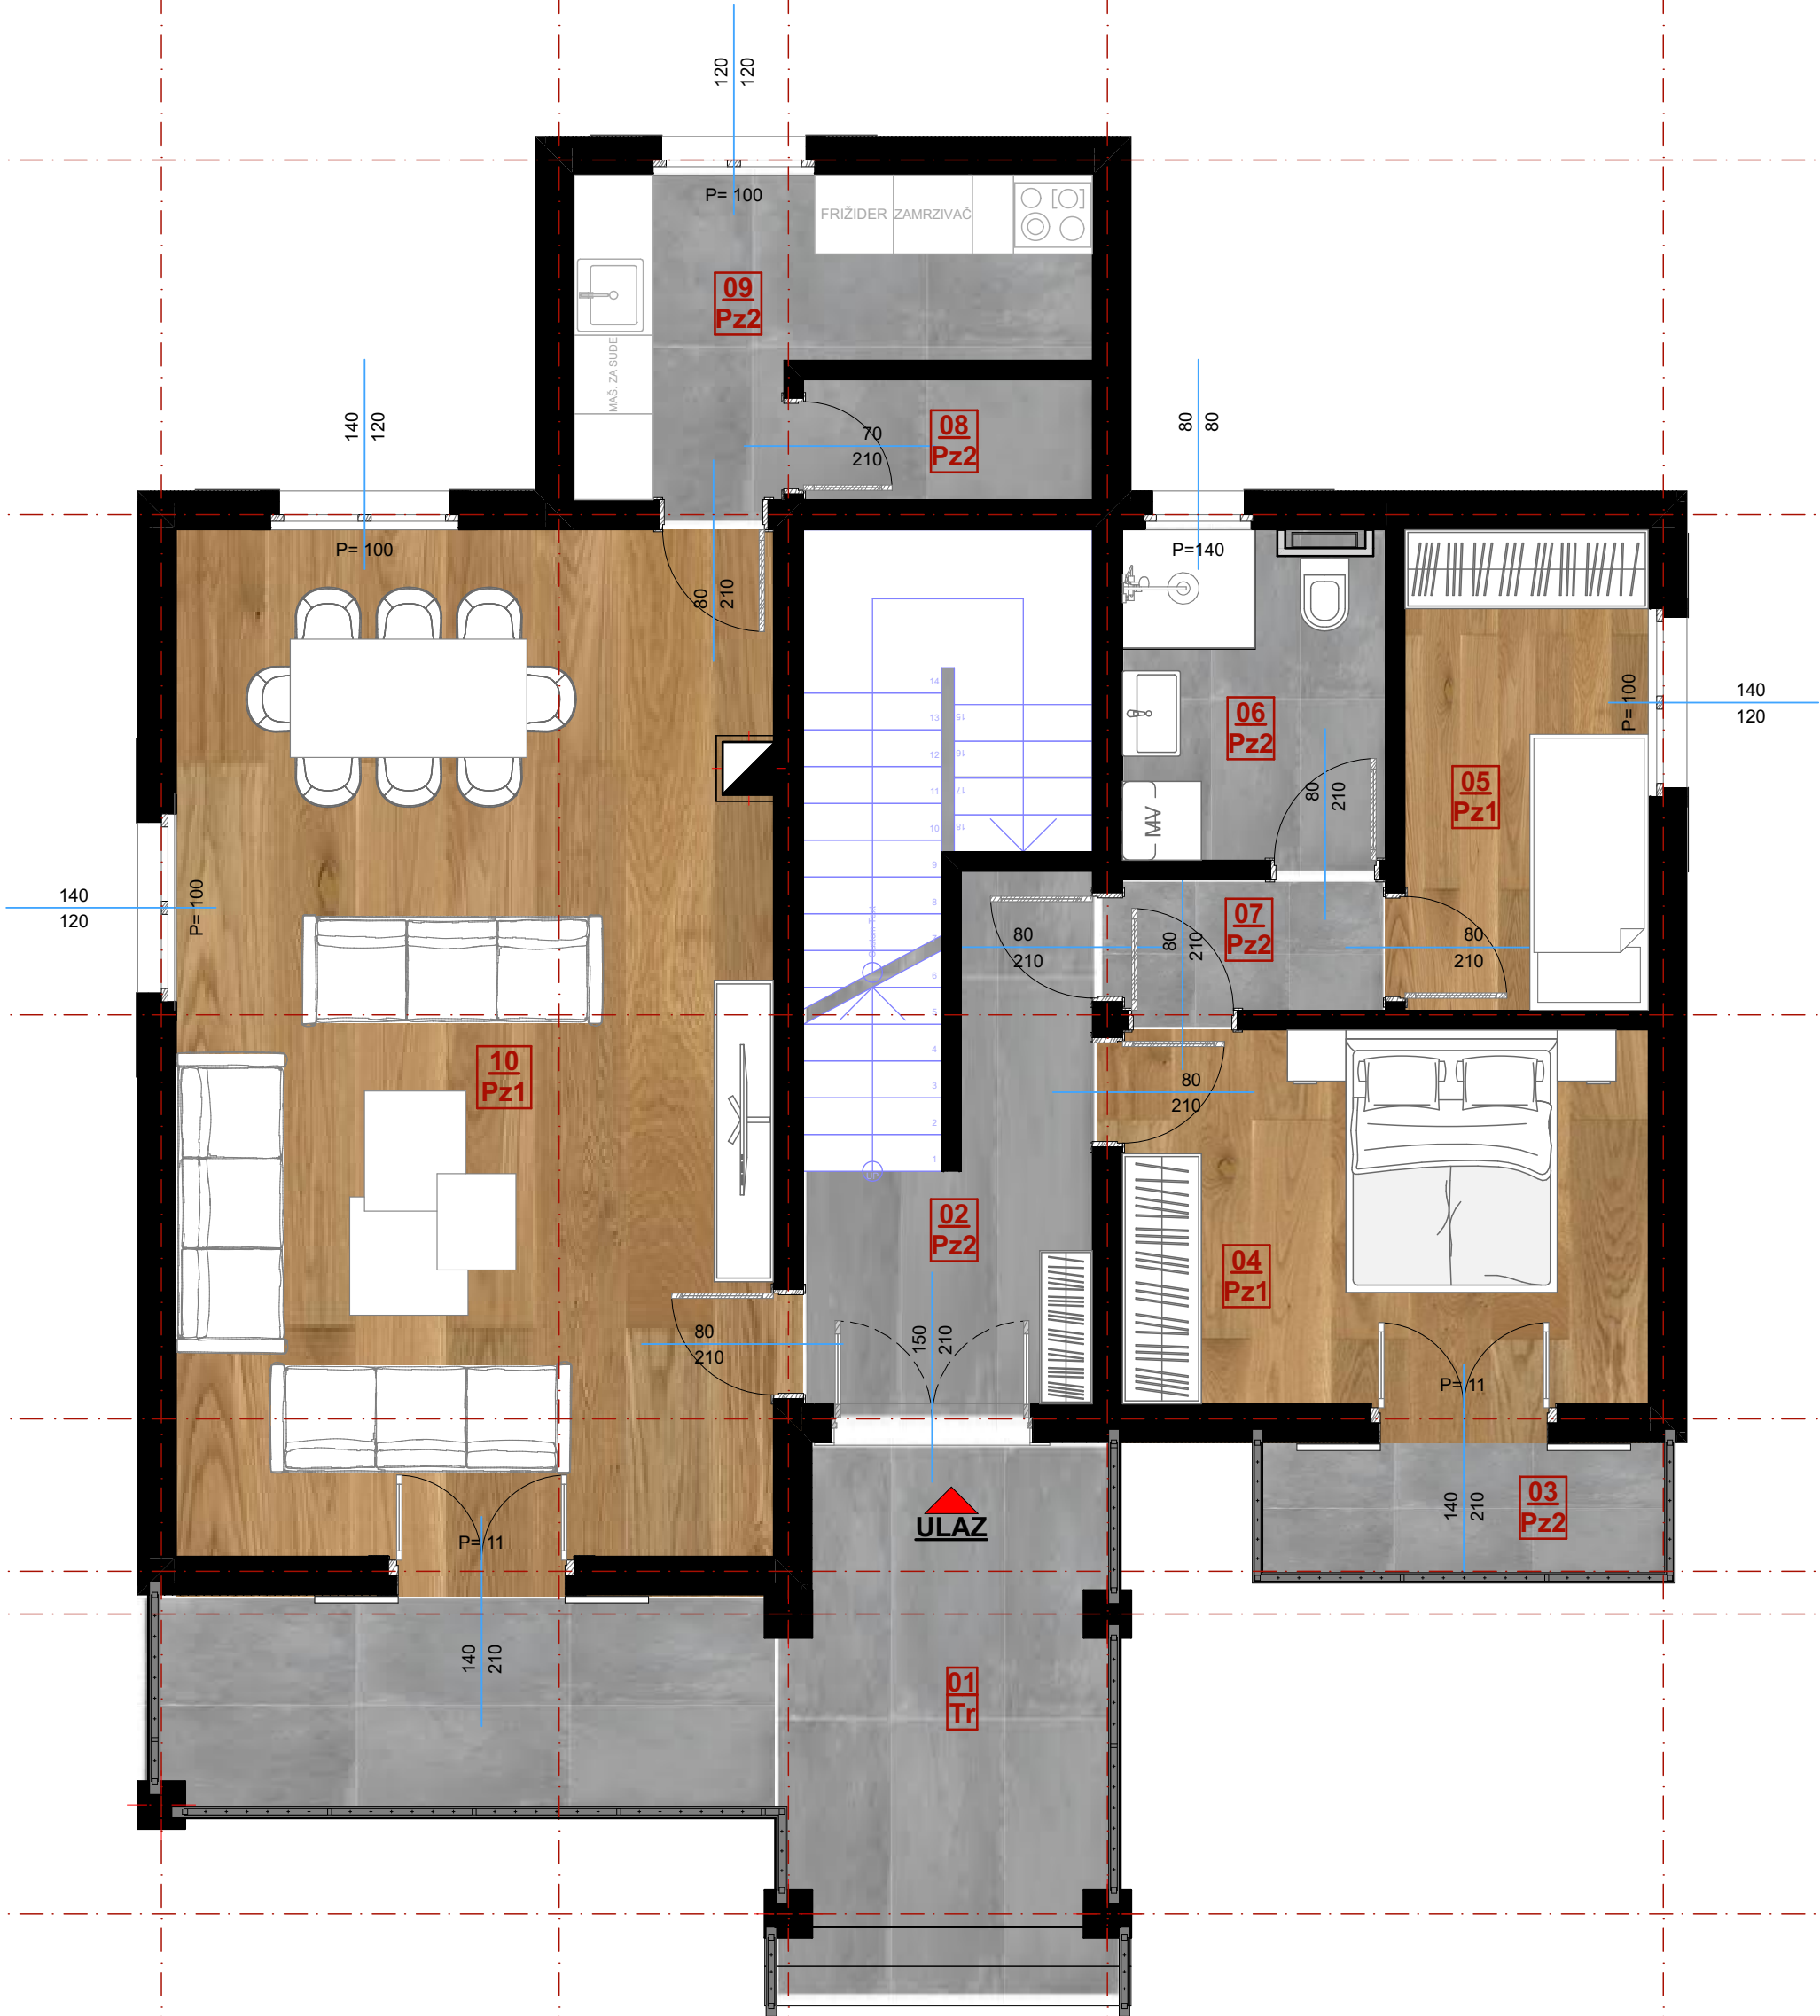

OSNOVA PRIZEMLJA
SA DISPOZICIJOM
NAMJEŠTAJA R 1:50

LEGENDA PROSTORIJA


No	Naziv prostorije	Obrada poda	Obrada zida	Obrada plafona	Površina m²
01	Terasa	Keramičke ploč.	Poludisperzija	Poludisperzija	16,75
02	Hodnik i stepenice	Keramičke ploč.	Poludisperzija	Poludisperzija	14,27
03	Terasa	Keramičke ploč.	Poludisperzija	Poludisperzija	3,71
04	Spavaća soba	Parkeť	Poludisperzija	Poludisperzija	11,38
05	Spavaća soba	Parkeť	Poludisperzija	Poludisperzija	6,76
06	Kupatilo	Keramičke ploč.	Keramičke ploč.	Poludisperzija	5,03
07	Predsooblje	Keramičke ploč.	Poludisperzija	Poludisperzija	1,98
08	Ostava	Keramičke ploč.	Keramičke ploč.	Poludisperzija	2,00
09	Kuhinja	Keramičke ploč.	Keramičke ploč.	Poludisperzija	7,24
10	Dnevni boravak i trp	Parkeť	Poludisperzija	Poludisperzija	35,32

UKUPNO NETO ETAŽE:	104,44
UKUPNO BRUTO ETAŽE:	121,77
UKUPNO NETO OBJEKTA:	186,90
UKUPNO BRUTO OBJEKTA:	229,57

LEGENDA GRAĐEVINSKE FIZIKE

SMP - Slojevi mrtve ploče - AB ploča, d= 10cm - Šljunak , d= 10cm - Drobljeni kamen, d= 40cm - Tlo	Pz1 - Pod na zemlji (parkeť) - Parkeť na lijepku, d=2,2cm - Cementni estrih, d=4,8cm - Zvučna izolacija (EPS), d=2+2cm - AB ploča, d= 10cm - Šljunak , d= 10cm - Drobljeni kamen, d= 40cm - Tlo	Mk1 - Međuspratna konstrukcija (parkeť) - Parkeť na lijepku, d=2,2cm - Cementni estrih, d=4,8cm - Zvučna izolacija (EPS), d=2+2cm - AB ploča, d= 14cm
Tr - Terasa - Keram. ploč na lijepku, d=3cm - Hidroizolacija - Cementni estrih, d=7cm - AB ploča, d= 10cm	Pz2 - Pod na zemlji (keramika) - Keram. ploč. na lijepku, d=2cm - Cementni estrih, d=5cm - Zvučna izolacija (EPS), d=2+2cm - AB ploča, d= 10cm - Šljunak , d= 10cm - Drobljeni kamen, d= 40cm - Tlo	Mk2 - Međuspratna konstrukcija (keramika) - Keram. ploč. na lijepku, d=2cm - Cementni estrih, d=5cm - Zvučna izolacija (EPS), d=2+2cm - AB ploča, d= 14cm
AB vertikalni serklaž	Kk - Krovna konstrukcija - Crijep - Poprečne letve, 4x5 cm - Podužna letva za sloj za provjetravanje, 8x4 cm - Paropropusna-vodonepro. folija - OSB ploča d=20 mm - Ispod rogova se u rogove kuju daske d=2,5 cm, a preko dasaka i rogova se postavlja paropropusna-vodonepro. folija preko koje se postavlja mineralna vuna d=10 cm između rogova - Rogovi, 14x14 cm - Vjenčanica 14x14 cm	Uz2 - Unutrašnji zid, d=12cm (giter blok) - Poludisperzivna boja - Glet masa - Produžni malter (1:3:9), d=2cm - Opekarski blok 20/19/12cm - Produžni malter (1:3:9), d=2cm - Glet masa - Poludisperzivna boja
Uz1 - Unutrašnji zid, d=20cm (giter blok) - Poludisperzivna boja - Glet masa - Produžni malter (1:3:9), d=2cm - Opekarski blok 20/19/19cm ili AB zid, d=20cm - Produžni malter (1:3:9), d=2cm - Glet masa - Poludisperzivna boja	Fz1 - Fasadni zid, d=20cm (kompaktna fasada) - Poludisperzivna boja - Glet masa - Produžni malter (1:3:9), d=2 cm - Opekarski blok 25/19/19cm ili AB zid, d=20cm - Termoizolacija (npr. EPS), lijepljena i ankerovana, d=5cm - Lijepak - Staklena mrežica - Lijepak - Impregnirajući predpremaz - Završni malter - Dekorativni kamen, d= 3cm	Fz2 - Fasadni zid, d=20cm (kompaktna fasada) - Poludisperzivna boja - Glet masa - Produžni malter (1:3:9), d=2 cm - Opekarski blok 25/19/19cm ili AB zid, d=20cm - Termoizolacija (npr. EPS), lijepljena i ankerovana, d=8cm - Lijepak - Staklena mrežica - Lijepak - Impregnirajući predpremaz - Završni malter

OSNOVA SPRATA
SA DISPOZICIJOM
NAMJEŠTAJA
Br. priloga 05

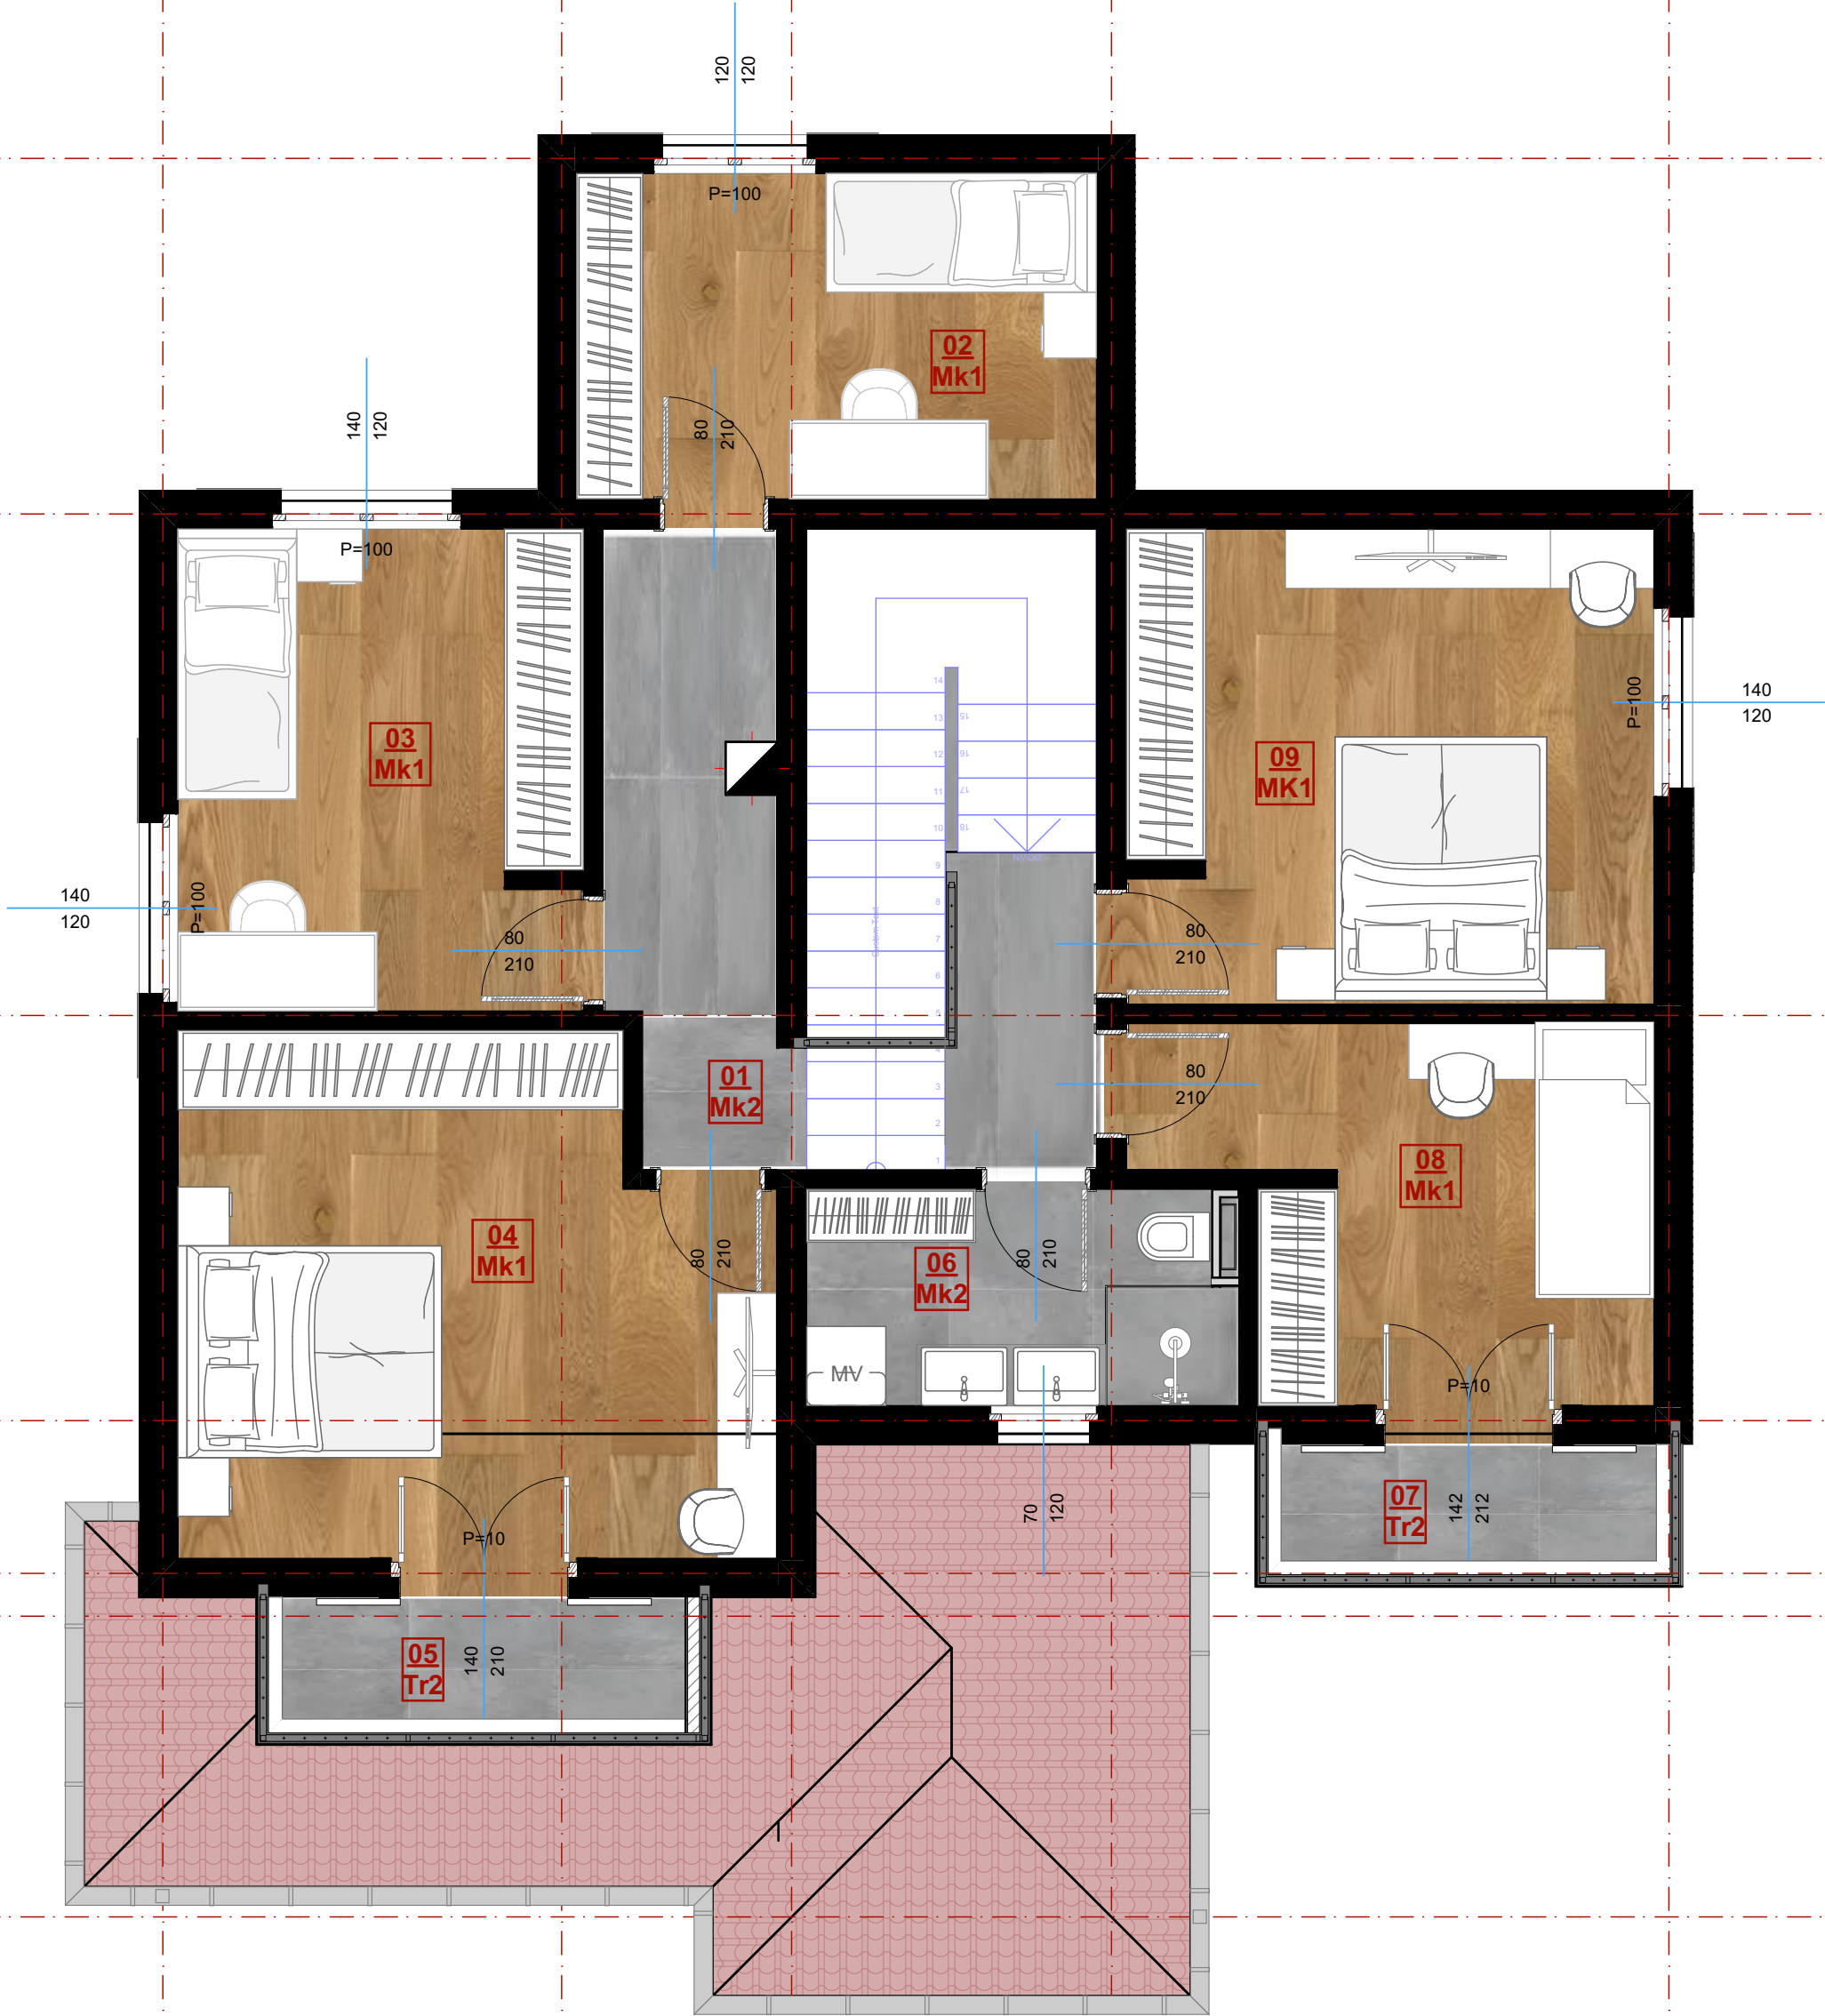

OSNOVA SPRATA
SA DISPOZICIJOM
NAMJEŠTAJA R 1:50

LEGENDA PROSTORIJA

No	Naziv prostorije	Obrada poda	Obrada zida	Obrada plafona		Površina m²
01	Hodnik	Keramičke ploč.	Poludisperzija	Poludisperzija		9,69
02	Spavaća soba	Parkeť	Poludisperzija	Poludisperzija		9,73
03	Spavaća soba	Parkeť	Poludisperzija	Poludisperzija		11,16
04	Spavaća soba	Parkeť	Poludisperzija	Poludisperzija		16,78
05	Terasa	Keramičke ploč.	Poludisperzija	Poludisperzija		3,04
06	Kupatilo	Keramičke ploč.	Keramičke ploč.	Poludisperzija		5,29
07	Terasa	Keramičke ploč.	Poludisperzija	Poludisperzija		2,73
08	Spavaća soba	Parkeť	Poludisperzija	Poludisperzija		9,71
09	Spavaća soba	Parkeť	Poludisperzija	Poludisperzija		14,33

UKUPNO NETO ETAŽE:	82,46
UKUPNO BRUTO ETAŽE:	107,80
UKUPNO NETO OBJEKTA:	186,90
UKUPNO BRUTO OBJEKTA:	229,57

LEGENDA GRAĐEVINSKE FIZIKE

SMP - Slojevi mrtve ploče - AB ploča, d= 10cm - Šljunak , d= 10cm - Drobljeni kamen, d= 40cm - Tlo	Pz1 - Pod na zemlji (parket) - Parkeť na lijeplju, d=2,2cm - Cementni estrih, d=4,8cm - Zvučna izolacija (EPS), d=2+2cm - AB ploča, d= 10cm - Šljunak , d= 10cm - Drobljeni kamen, d= 40cm - Tlo	Mk1 - Međuspratna konstrukcija (parket) - Parkeť na lijeplju, d=2,2cm - Cementni estrih, d=4,8cm - Zvučna izolacija (EPS), d=2+2cm - AB ploča, d= 14cm
Tr - Terasa - Keram. ploč na lijeplju, d=3cm - Hidroizolacija - Cementni estrih, d=7cm - AB ploča, d= 10cm	Pz2 - Pod na zemlji (keramika) - Keram. ploč. na lijeplju, d=2cm - Cementni estrih, d=5cm - Zvučna izolacija (EPS), d=2+2cm - AB ploča, d= 10cm - Šljunak , d= 10cm - Drobljeni kamen, d= 40cm - Tlo	Mk2 - Međuspratna konstrukcija (keramika) - Keram. ploč. na lijeplju, d=2cm - Cementni estrih, d=5cm - Zvučna izolacija (EPS), d=2+2cm - AB ploča, d= 14cm
AB vertikalni serklaž	Kk - Krovna konstrukcija - Crijep - Poprečne letve, 4x5 cm - Podužna letva za sloj za provjetravanje, 8x4 cm - Paropropusna-vodonepro. folija - OSB ploča d=20 mm - Ispod rogova se u rogove kuju daske d=2,5 cm, a preko dasaka i rogova se postavlja paropropusna-vodonepro. folija preko koje se postavlja mineralna vuna d=10 cm između rogova - Rogovi, 14x14 cm - Vjenčanica 14x14 cm	Uz2 - Unutrašnji zid, d=12cm (giter blok) - Poludisperzivna boja - Glet masa - Produžni malter (1:3:9), d=2cm - Opekarski blok 20/19/12cm - Produžni malter (1:3:9), d=2cm - Glet masa - Poludisperzivna boja
Uz1 - Unutrašnji zid, d=20cm (giter blok) - Poludisperzivna boja - Glet masa - Produžni malter (1:3:9), d=2cm - Opekarski blok 20/19/19cm ili AB zid, d=20cm - Produžni malter (1:3:9), d=2cm - Glet masa - Poludisperzivna boja	Fz1 - Fasadni zid, d=20cm (kompaktna fasada) - Poludisperzivna boja - Glet masa - Produžni malter (1:3:9), d=2 cm - Opekarski blok 25/19/19cm ili AB zid, d=20cm - Termoizolacija (npr. EPS), lijepljena i ankerovana, d=5cm - Lijepak - Štaklena mrežica - Lijepak - Impregnirajući predpremaz - Završni malter - Dekorativni kamen, d= 3cm	Fz2 - Fasadni zid, d=20cm (kompaktna fasada) - Poludisperzivna boja - Glet masa - Produžni malter (1:3:9), d=2 cm - Opekarski blok 25/19/19cm ili AB zid, d=20cm - Termoizolacija (npr. EPS), lijepljena i ankerovana, d=8cm - Lijepak - Štaklena mrežica - Lijepak - Impregnirajući predpremaz - Završni malter