


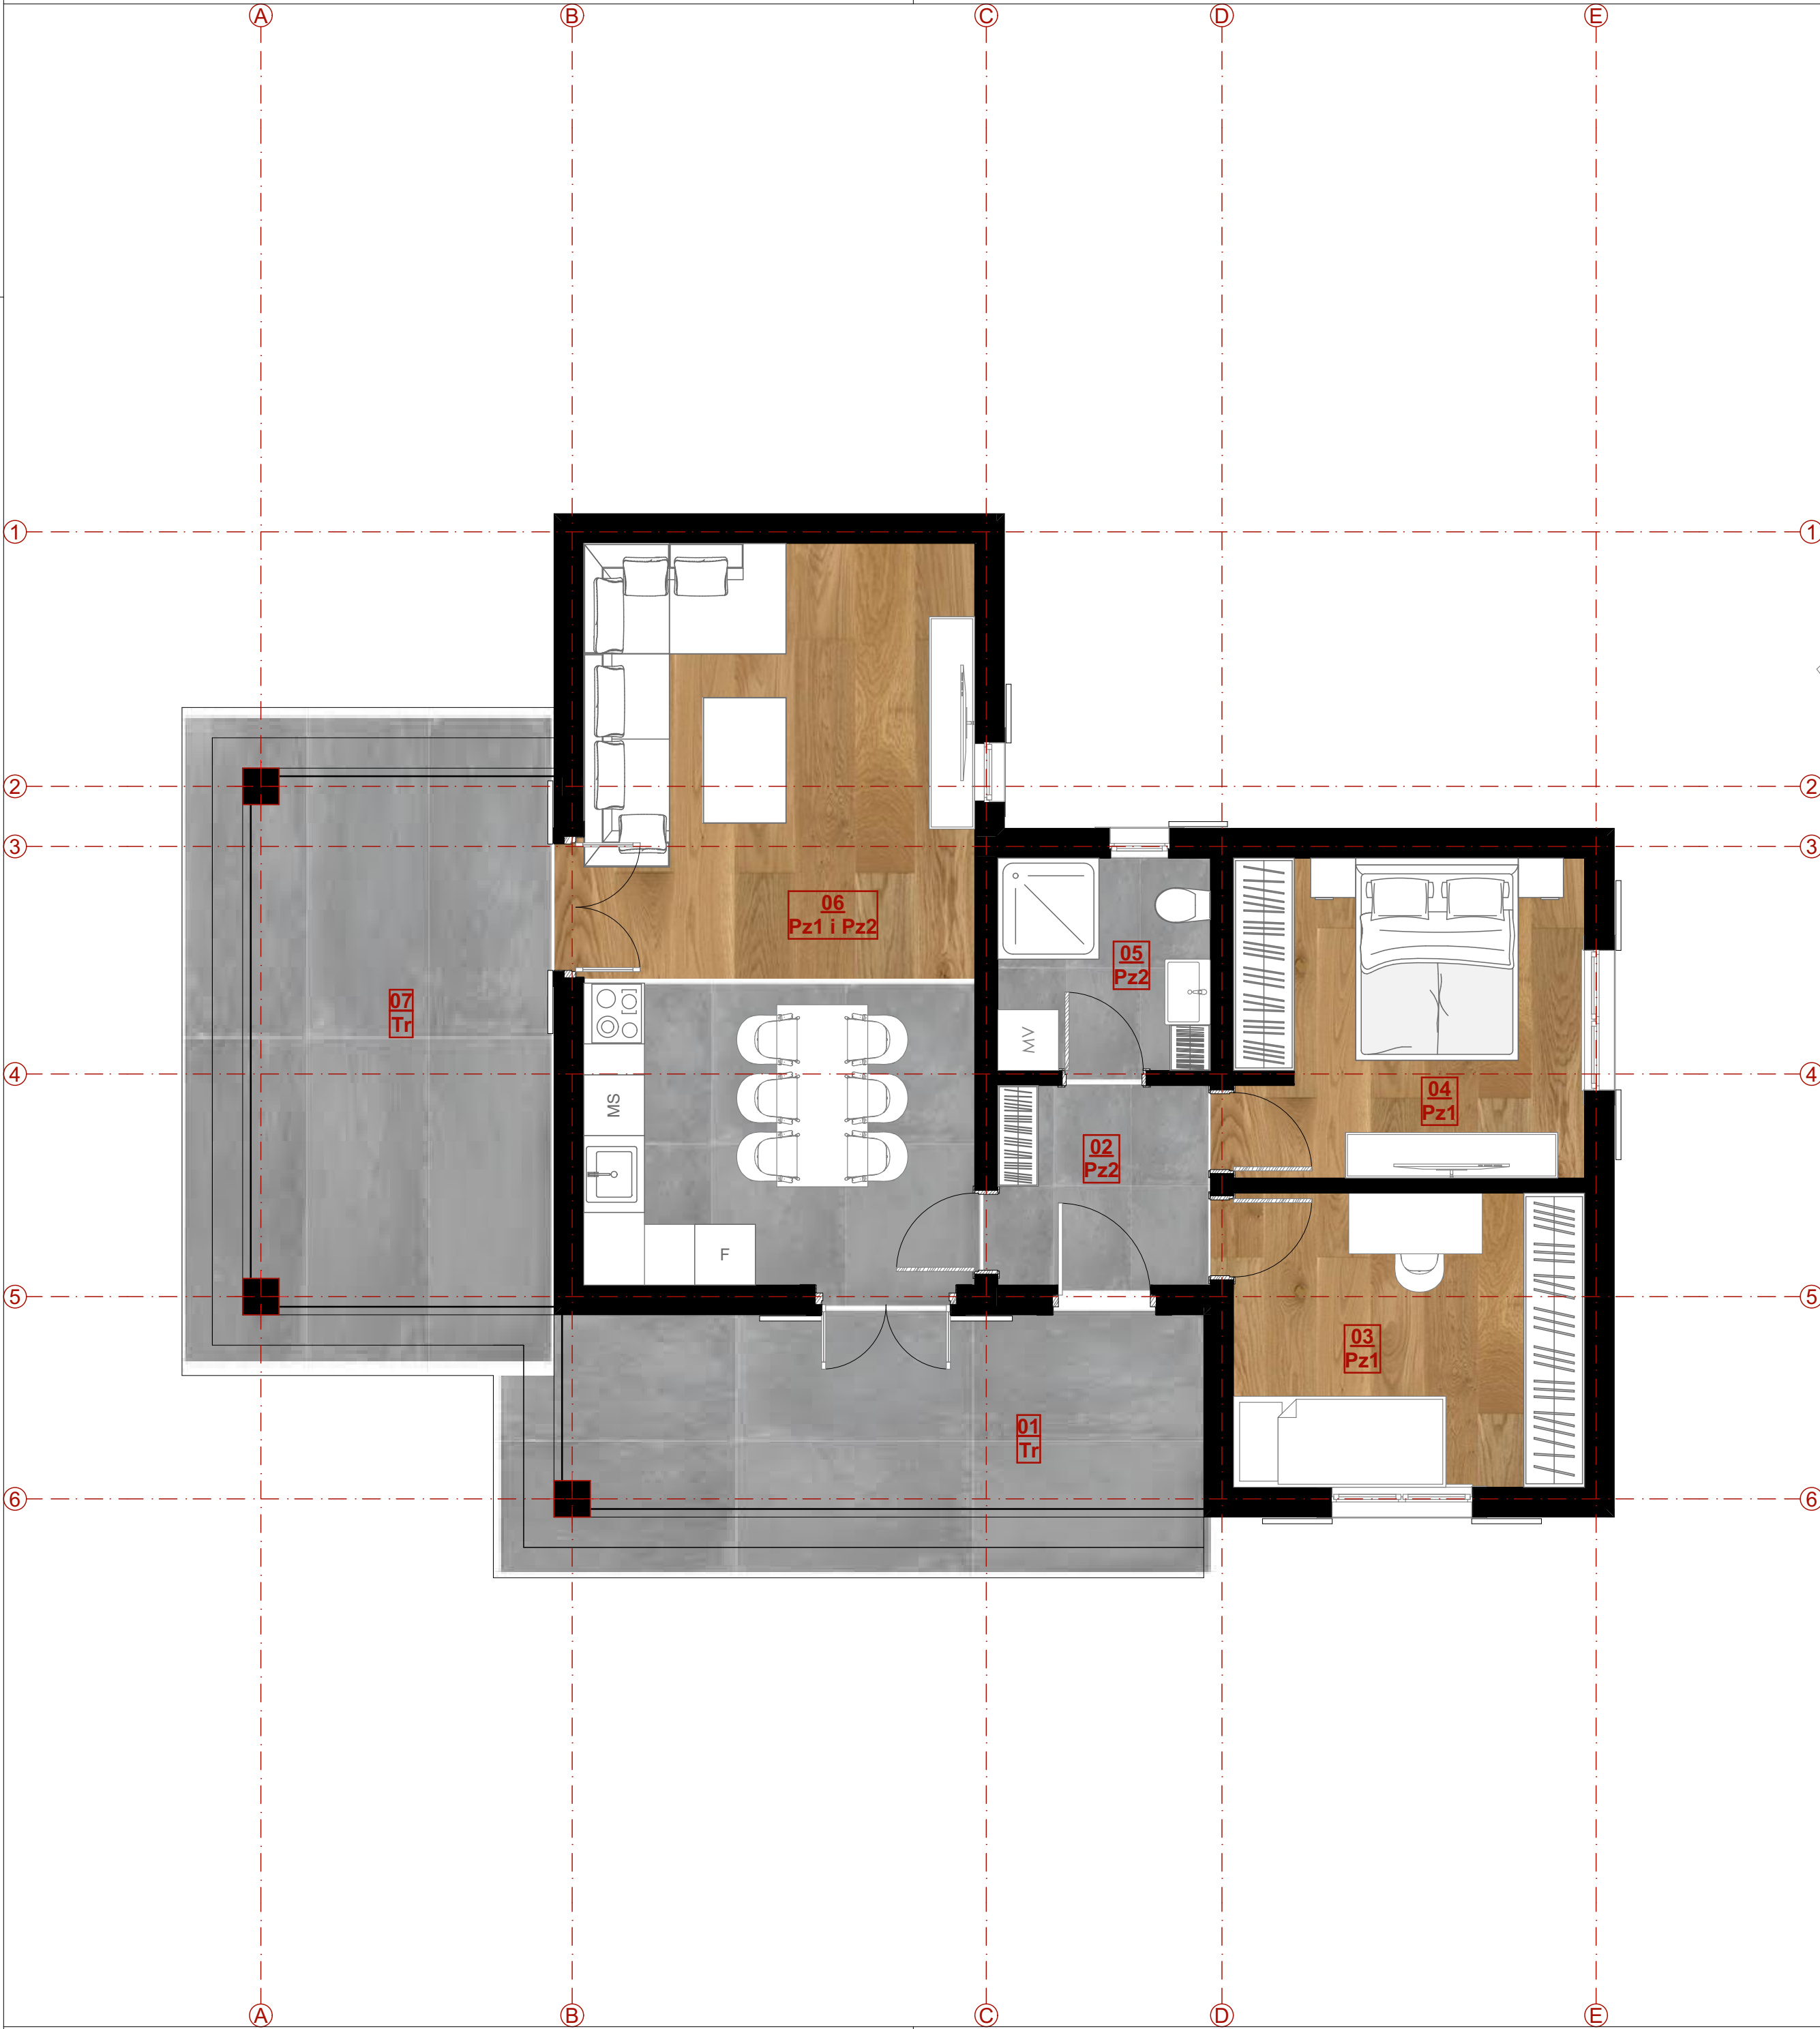

OSNOVA PRIZEMLJA
SA DISPOZICIJOM
NAMJEŠTAJA R 1:50

LEGENDA PROSTORIJA

No	Naziv prostorije	Obrada poda	Obrada zida	Obrada plafona		Površina m²
01	Terasa	Keramičke ploč.	Poludisperzija	Poludisperzija		13,00
02	Hodnik	Keramičke ploč.	Poludisperzija	Poludisperzija		4,25
03	Spavaća soba	Parkeť	Poludisperzija	Poludisperzija		10,10
04	Spavaća soba	Keramičke ploč.	Keramičke ploč.	Poludisperzija		10,90
05	Kupaćilo	Parkeť	Poludisperzija	Poludisperzija		4,41
06	Dnevni boravak sa kuhinjom i trpez.	Parkeť i ploćice	Poludisperzija i Keramićke ploć.	Poludisperzija		28,59
07	Terasa	Parkeť	Poludisperzija	Poludisperzija		16,80

UKUPNO NETO:	88,05
UKUPNO BRUTO:	98,27

LEGENDA GRAĐEVINSKE FIZIKE

SMP - Slojevi mrtve ploće - AB ploća, d= 10cm - Šljunak , d= 10cm - Drobļjeni kamen, d= 40cm - Tlo	Pz1 - Pod na zemļji (parket) - Parkeť na lijevku, d=2,2cm - Cementni estrih, d=4,8cm - Zvućna izolacija (EPS), d=2+2cm - AB ploća, d= 10cm - Šljunak , d= 10cm - Drobļjeni kamen, d= 40cm - Tlo	Kk - Krovna konstrukcija - Crijev - Poprećne letve, 4x5 cm - Podućna letva za sloj za provjetravanje, 8x4 cm - Paropropusna-vodonepro. folija - OSB ploća d=20 mm - Ispod rogova se u rogove kuju daske d=2,5 cm, a preko dasaka rogova se postavlja paropropusna-vodonepro. folija preko koje se postavlja mineralna vuna d=10 cm izmeću rogova - Rogovi, 14x14 cm - Vjenćanica 14x14 cm
Tr - Terasa - Keram. ploć na lijevku, d=3cm - Hidroizolacija - Cementni estrih, d=7cm - AB ploća, d= 10cm	Pz2 - Pod na zemļji (keramika) - Keram. ploć. na lijevku, d=2cm - Cementni estrih, d=4cm - Zvućna izolacija (EPS), d=2+2cm - AB ploća, d= 10cm - Šljunak , d= 10cm - Drobļjeni kamen, d= 40cm - Tlo	
AB vertikalni serklaž		
AB horizontalni serklaž		
Fz - Fasadni zid, d=20cm (kompaktna fasada) - Poludisperzivna boja - Glet masa - Produćni malter (1:3:9), d=2 cm - Opekarski blok 25/19/19cm ili AB zid, d=20cm - Termoizolacija (npr. EPS), lijevpljena i ankerovana, d=8cm - Lijepak - Štaklena mrećica - Lijepak - Impregnirajuć predpremaz - Završni malter	Uz1 - Unutrašnji zid, d=20cm (giteť blok) - Poludisperzivna boja - Glet masa - Produćni malter (1:3:9), d=2cm - Opekarski blok 20/19/19cm ili AB zid, d=20cm - Produćni malter (1:3:9), d=2cm - Glet masa - Poludisperzivna boja	Uz2 - Unutrašnji zid, d=12cm (giteť blok) - Poludisperzivna boja - Glet masa - Produćni malter (1:3:9), d=2cm - Opekarski blok 20/19/12cm - Produćni malter (1:3:9), d=2cm - Glet masa - Poludisperzivna boja

OSNOVA PRIZEMLJA
SA DISPOZICIJOM
NAMJEŠTAJA

Br. priloga 03

Smart Invest

