


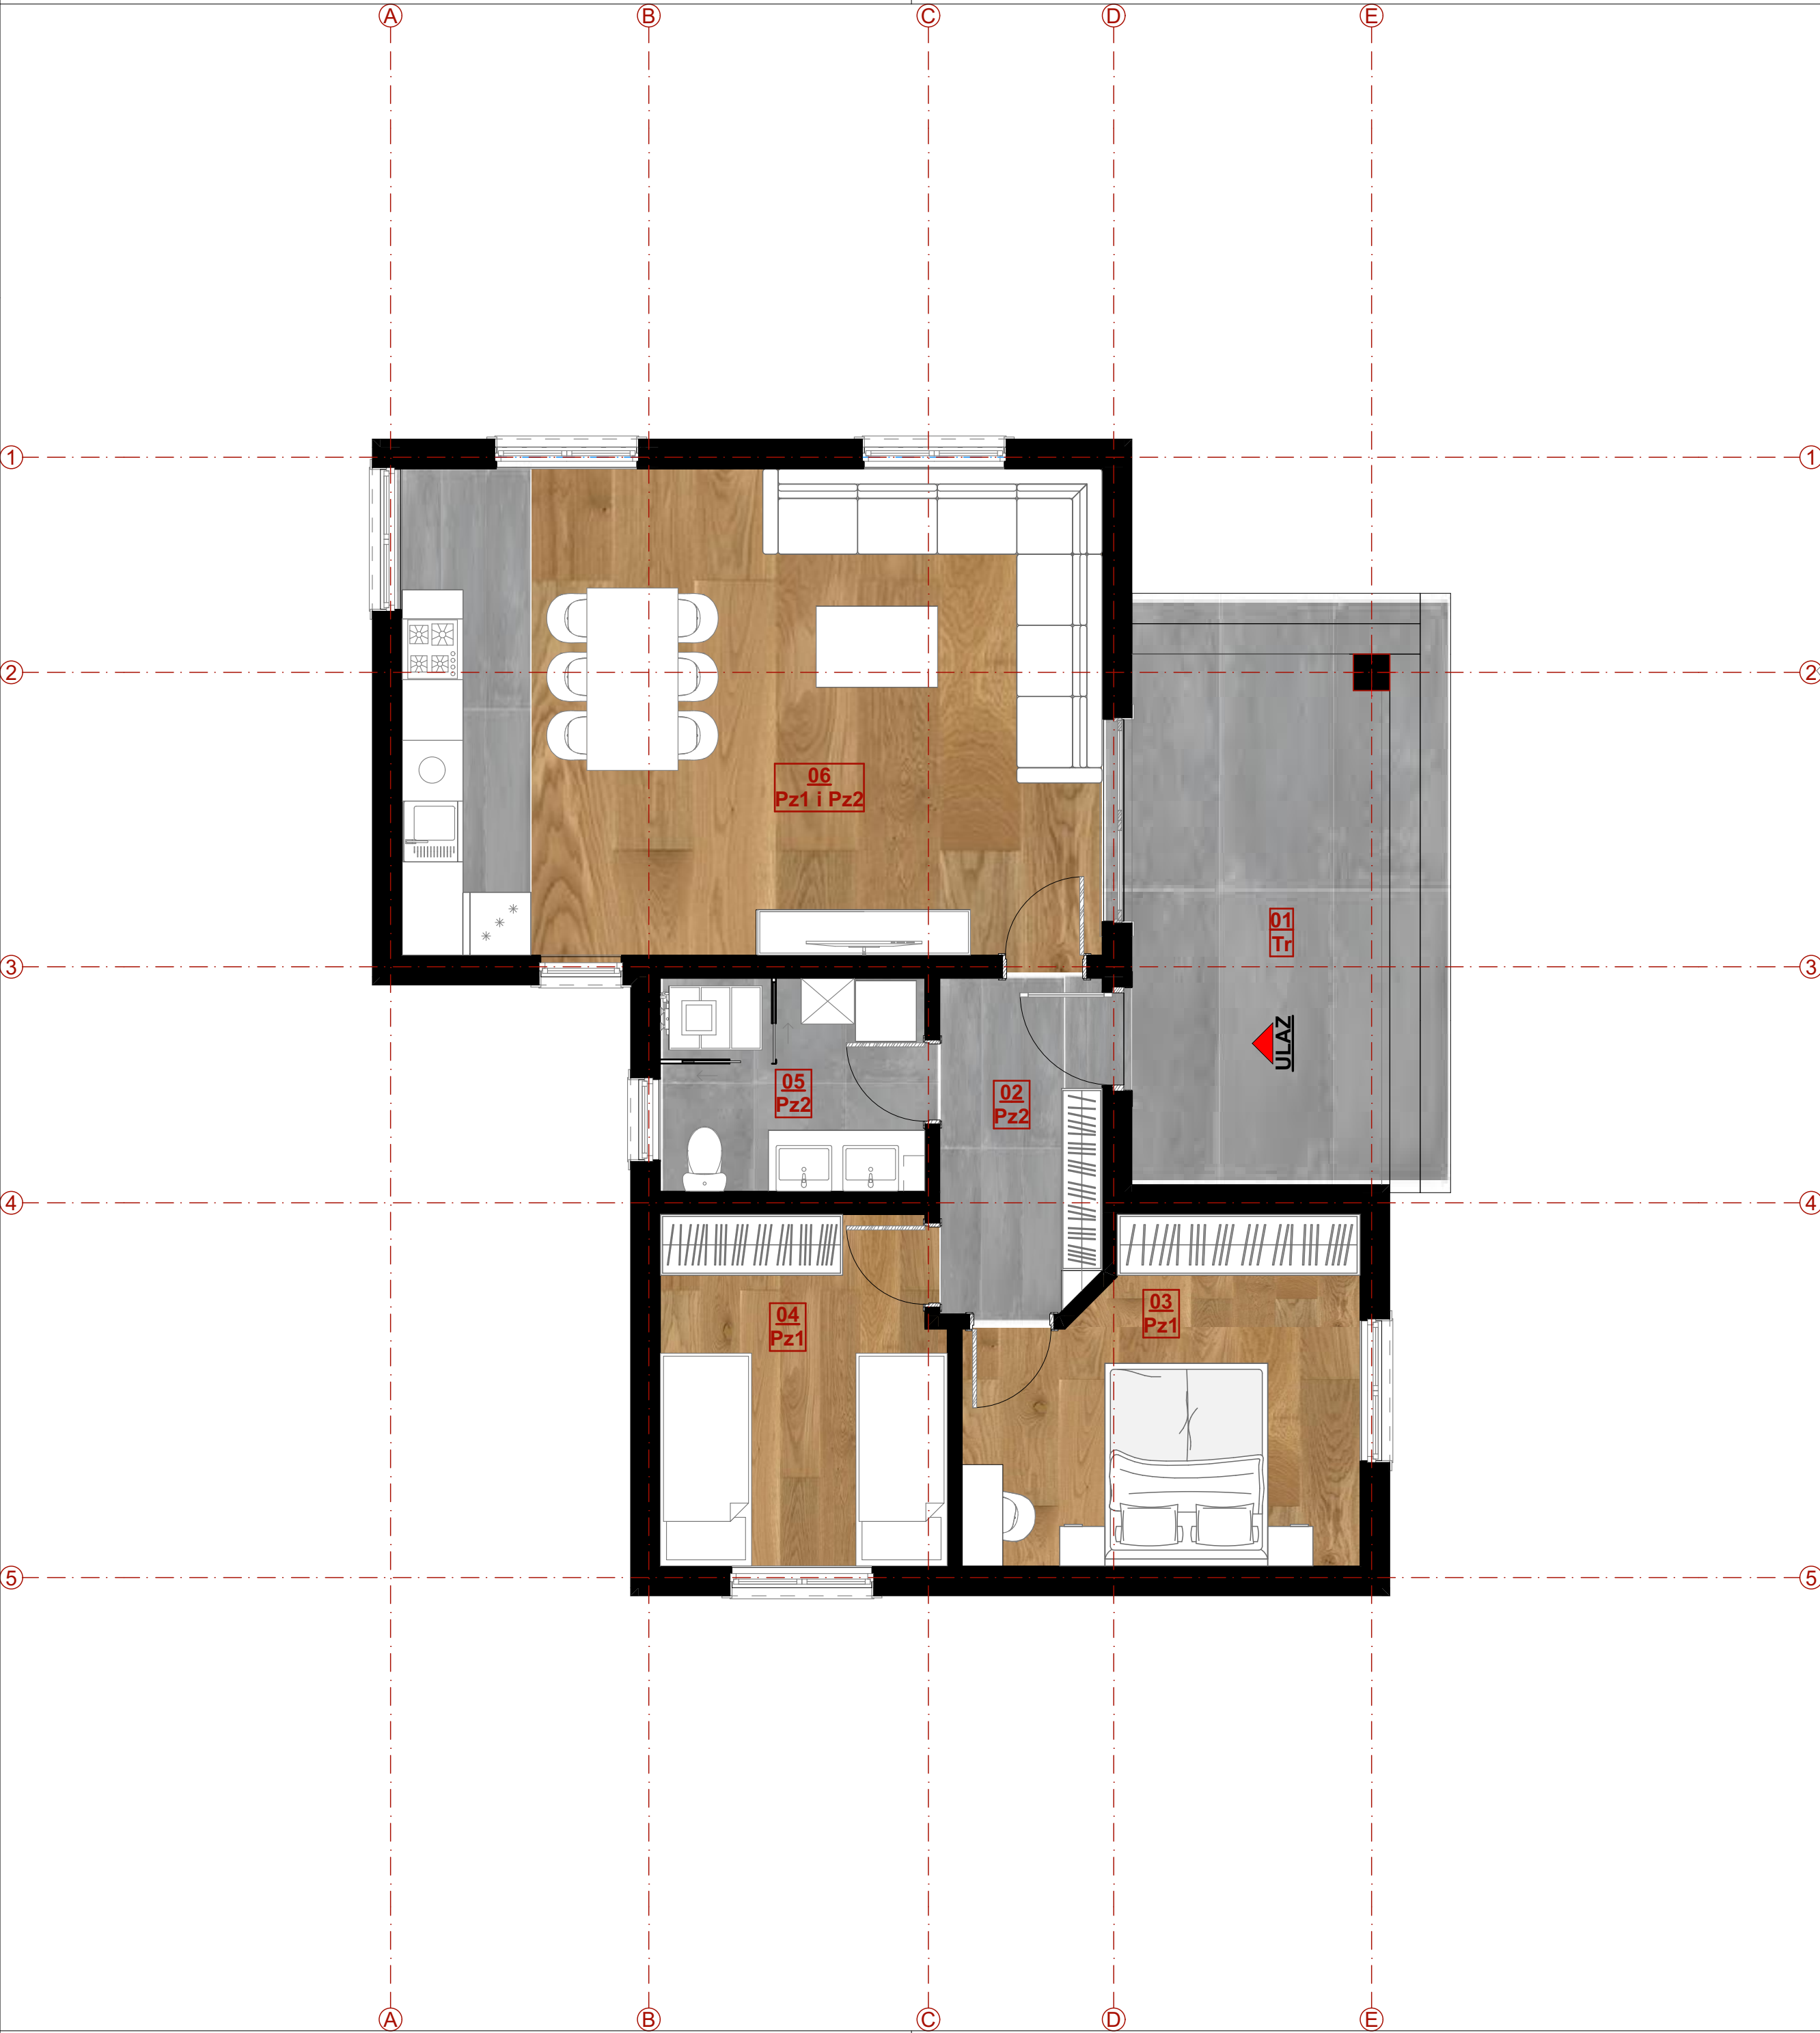

OSNOVA PRIZEMLJA  
SA DISPOZICIJOM  
NAMJEŠTAJA R 1:50

LEGENDA PROSTORIJA

| No | Naziv prostorije                    | Obrada poda      | Obrada zida                      | Obrada plafona |  | Površina m² |
|----|-------------------------------------|------------------|----------------------------------|----------------|--|-------------|
| 01 | Terasa                              | Keramičke ploč.  | Poludisperzija                   | Poludisperzija |  | 13,33       |
| 02 | Hodnik                              | Keramičke ploč.  | Poludisperzija                   | Poludisperzija |  | 5,31        |
| 03 | Spavaća soba                        | Parkeť           | Poludisperzija                   | Poludisperzija |  | 12,03       |
| 04 | Spavaća soba                        | Parkeť           | Poludisperzija                   | Poludisperzija |  | 9,57        |
| 05 | Kupatilo                            | Keramičke ploč.  | Keramičke ploč.                  | Poludisperzija |  | 5,48        |
| 06 | Dnevni boravak sa kuhinjom i trpez. | Parkeť i pločice | Poludisperzija i Keramičke ploč. | Poludisperzija |  | 33,41       |
|    |                                     |                  |                                  |                |  |             |
|    |                                     |                  |                                  |                |  |             |

|               |       |
|---------------|-------|
| UKUPNO NETO:  | 79,13 |
| UKUPNO BRUTO: | 90,55 |

LEGENDA GRAĐEVINSKE FIZIKE

|   |   |
|---|---|
| <b>Pz1 - Pod na zemlji (parket)</b> <ul style="list-style-type: none"><li>- Parkeť na lijepljku, d=2,2cm</li><li>- Cementni estrih, d=4,8cm</li><li>- Zvućna izolacija (EPS), d=2+2cm</li><li>- AB ploća, d= 10cm</li><li>- Šljunać , d= 10cm</li><li>- Drobļjeni kamen, d= 40cm</li><li>- Tlo</li></ul>   | <b>Kk - Krovna konstrukcija</b> <ul style="list-style-type: none"><li>- Crijepl</li><li>- Poprećne letve, 4x5 cm</li><li>- Podućna letva za sloj za provjetravanje, 8x4 cm</li><li>- Paropropusna-vodonepro. folija</li><li>- OSB ploća d=20 mm</li><li>- Ispod rogova se u rogove kuju daske d=2,5 cm, a preko dasaka rogova se postavlja paropropusna-vodonepro. folija preko koje se postavlja mineralna vuna d=10 cm između rogova</li><li>- Rogovi, 14x14 cm</li><li>- Vjenćanica 14x14 cm</li></ul> |
| <b>SMP - Slojevi mrtve ploće</b> <ul style="list-style-type: none"><li>- AB ploća, d= 10cm</li><li>- Šljunać , d= 10cm</li><li>- Drobļjeni kamen, d= 40cm</li><li>- Tlo</li></ul>   | <b>Pz2 - Pod na zemlji (keramika)</b> <ul style="list-style-type: none"><li>- Keram. ploć. na lijepljku, d=2cm</li><li>- Cementni estrih, d=4cm</li><li>- Zvućna izolacija (EPS), d=2+2cm</li><li>- AB ploća, d= 10cm</li><li>- Šljunać , d= 10cm</li><li>- Drobļjeni kamen, d= 40cm</li><li>- Tlo</li></ul>   |
| <b>Tr - Terasa</b> <ul style="list-style-type: none"><li>- Keram. ploć na lijepljku, d=3cm</li><li>- Hidroizolacija</li><li>- Cementni estrih, d=7cm</li><li>- AB ploća, d= 10cm</li></ul>   |   |
| <b>AB vertikalni serklać</b>   |   |
| <b>AB horizontalni serklać</b>   |   |
| <b>Fz - Fasadni zid, d=20cm (kompaktna fasada)</b> <ul style="list-style-type: none"><li>- Poludisperzivna boja</li><li>- Glet masa</li><li>- Produćni malter (1:3:9), d=2 cm</li><li>- Opekarski blok 25/19/19cm ili AB zid, d=20cm</li><li>- Termoizolacija (npr. EPS), lijepljena i ankerovana, d=8cm</li><li>- Lijepak</li><li>- Štaklena mrećica</li><li>- Lijepak</li><li>- Impregnirajuć predpremaz</li><li>- Završni malter</li></ul> | <b>Uz1 - Unutrašnji zid, d=20cm (giter blok )</b> <ul style="list-style-type: none"><li>- Poludisperzivna boja</li><li>- Glet masa</li><li>- Produćni malter (1:3:9), d=2cm</li><li>- Opekarski blok 20/19/19cm ili AB zid, d=20cm</li><li>- Produćni malter (1:3:9), d=2cm</li><li>- Glet masa</li><li>- Poludisperzivna boja</li></ul>   |
|   | <b>Uz2 - Unutrašnji zid, d=12cm (giter blok )</b> <ul style="list-style-type: none"><li>- Poludisperzivna boja</li><li>- Glet masa</li><li>- Produćni malter (1:3:9), d=2cm</li><li>- Opekarski blok 20/19/12cm</li><li>- Produćni malter (1:3:9), d=2cm</li><li>- Glet masa</li><li>- Poludisperzivna boja</li></ul>   |

OSNOVA PRIZEMLJA  
SA DISPOZICIJOM  
NAMJEŠTAJA  
Br. priloga 03

