


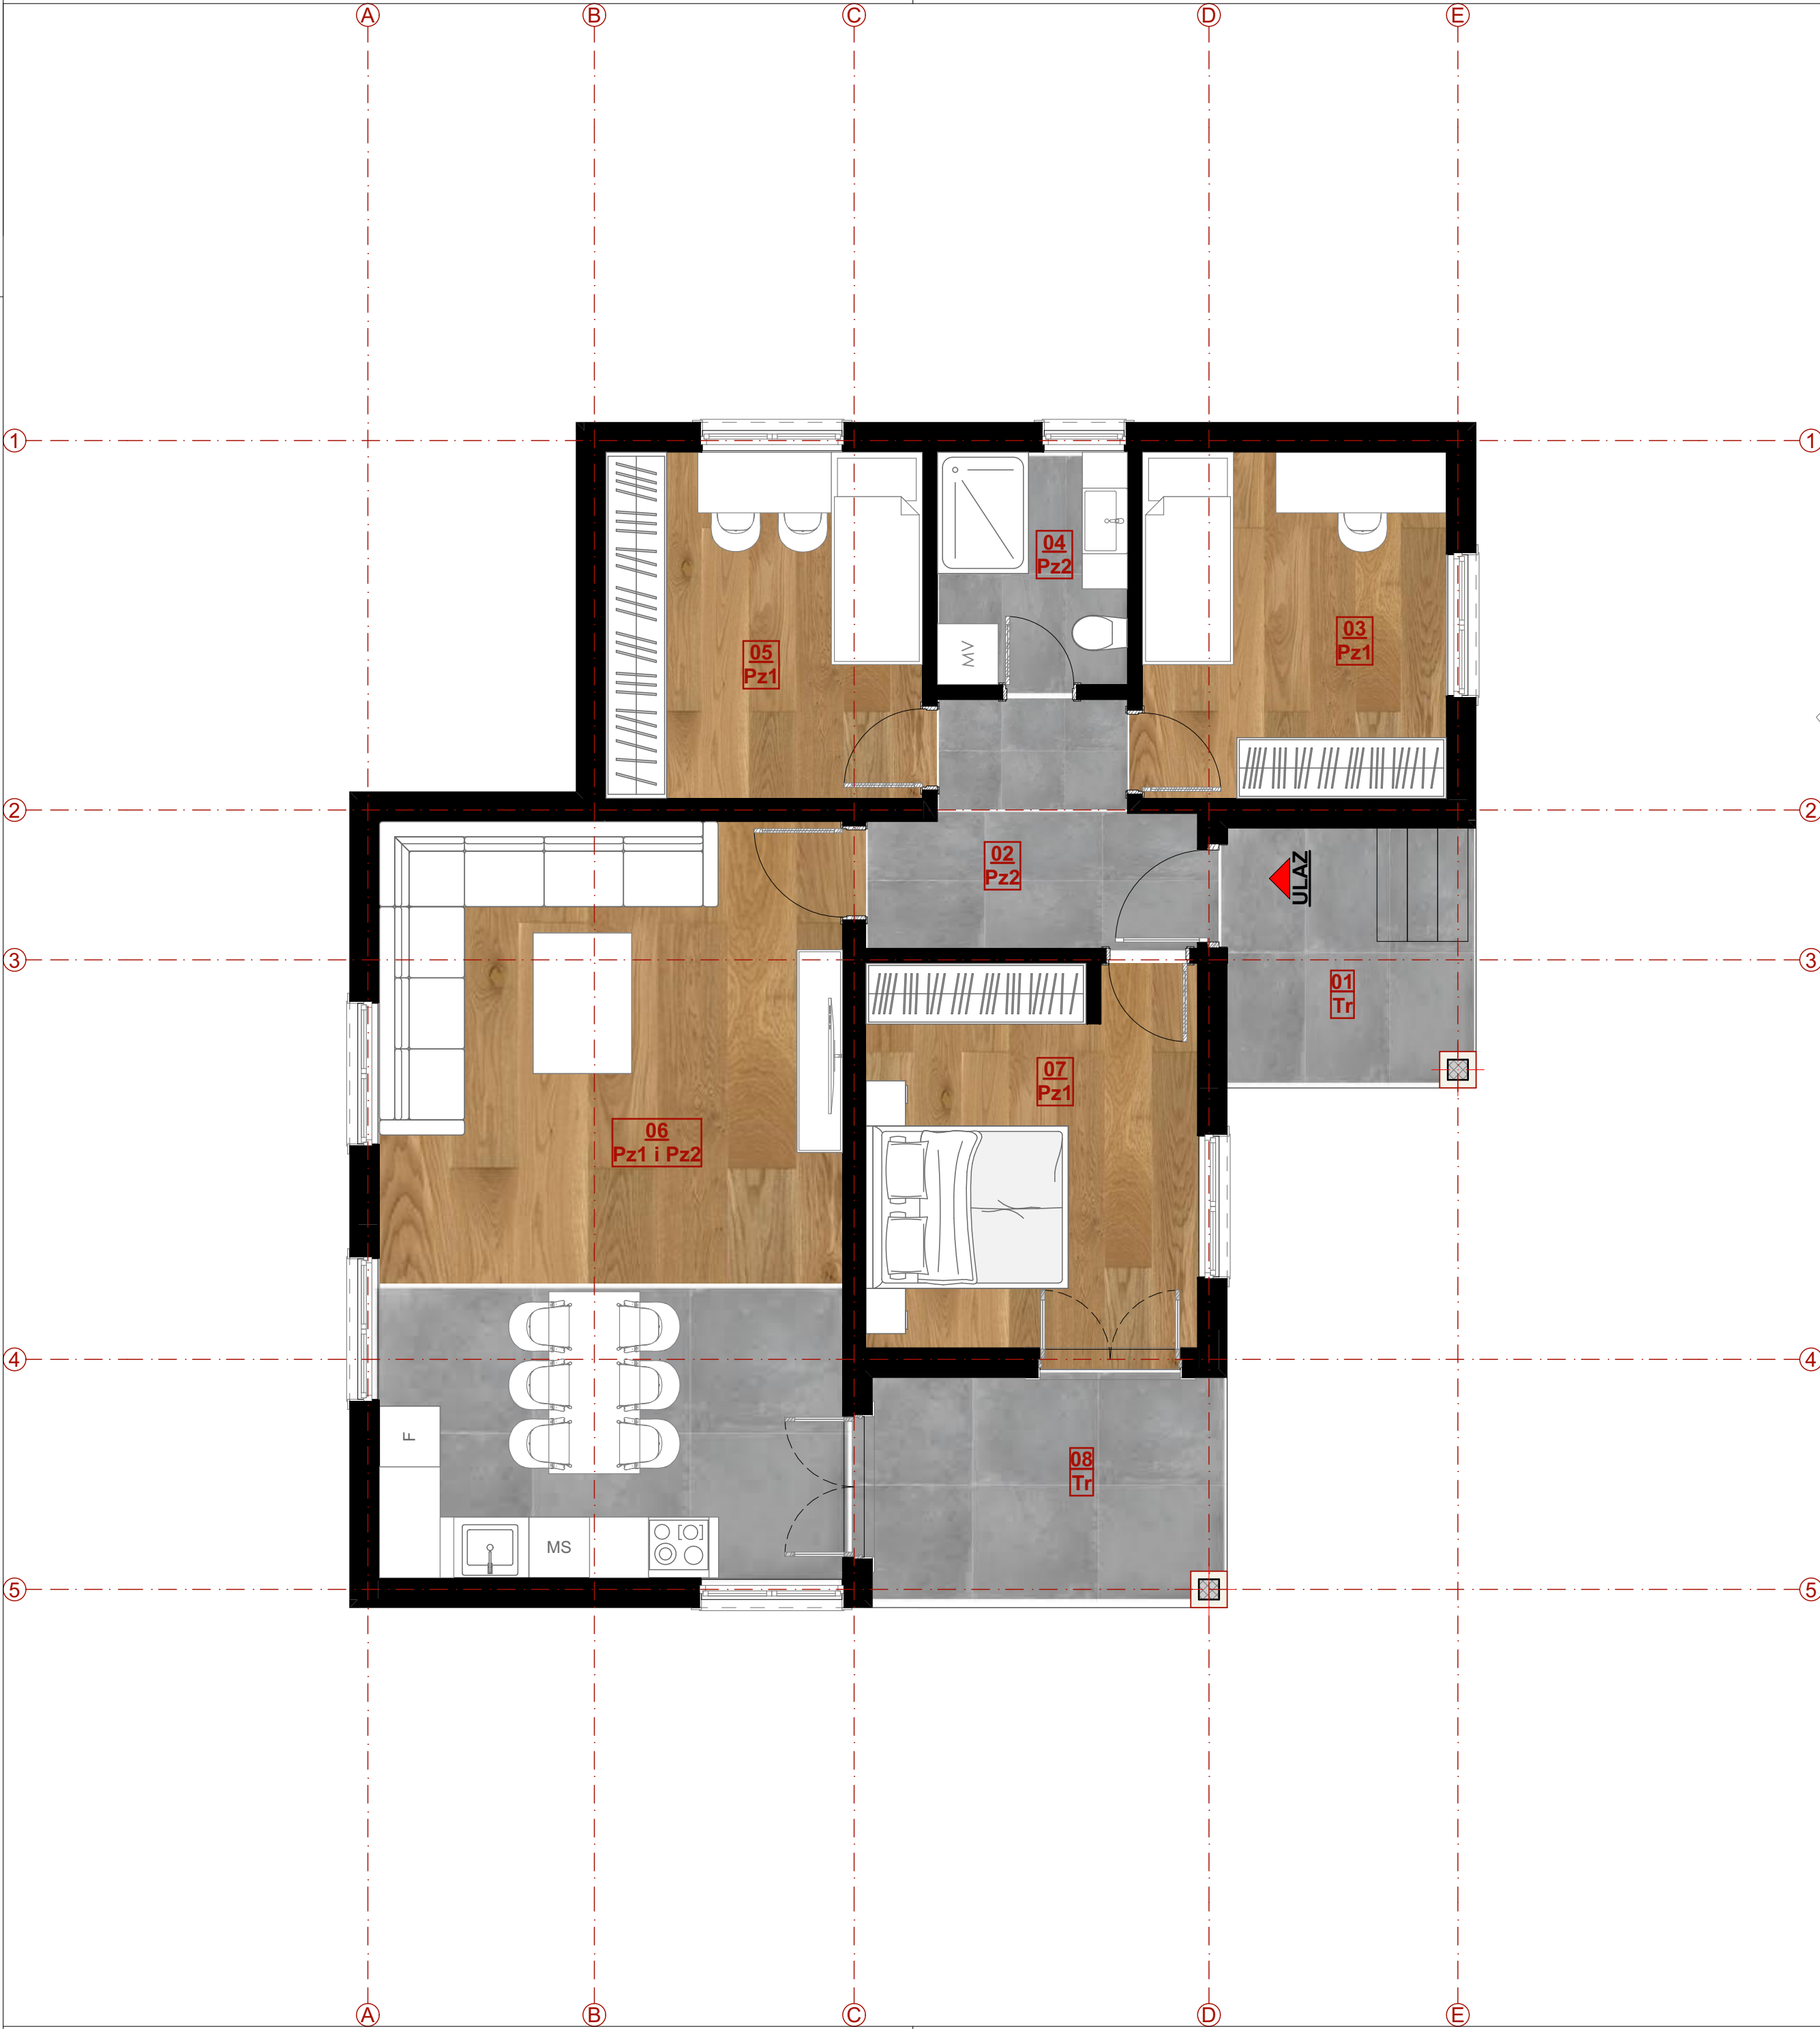

OSNOVA PRIZEMLJA SA DISPOZICIJOM NAMJEŠTAJA R 1:50

LEGENDA PROSTORIJA

No	Naziv prostorije	Obrada poda	Obrada zida	Obrada plafona	Površina m²
01	Terasa	Keramičke ploč.	Poludisperzija	Poludisperzija	6,74
02	Hodnik	Keramičke ploč.	Poludisperzija	Poludisperzija	6,53
03	Spavaća soba	Parkeť	Poludisperzija	Poludisperzija	10,29
04	Kupatilo	Keramičke ploč.	Keramičke ploč.	Poludisperzija	4,32
05	Spavaća soba	Parkeť	Poludisperzija	Poludisperzija	10,72
06	Dnevni boravak sa kuhinjom i trpez.	Parkeť i pločice	Poludisperzija i Keramičke ploč.	Poludisperzija	34,43
07	Spavaća soba	Parkeť	Poludisperzija	Poludisperzija	12,55
08	Terasa	Keramičke ploč.	Poludisperzija	Poludisperzija	8,46
UKUPNO NETO:					94,04
UKUPNO BRUTO:					106,17

LEGENDA GRAĐEVINSKE FIZIKE

SMP - Slojevi mrtve ploče - AB ploča, d= 10cm - Šljunak , d= 10cm - Drobljeni kamen, d= 40cm - Tlo	Pz1 - Pod na zemlji (parket) - Parkeť na lijepku, d=2,2cm - Cementni estrih, d=4,8cm - Zvučna izolacija (EPS), d=2+2cm - AB ploča, d= 10cm - Šljunak , d= 10cm - Drobljeni kamen, d= 40cm - Tlo	Kk - Krovna konstrukcija - Crijep - Poprečne letve, 4x5 cm - Podužna letva za sloj za provjetravanje, 8x4 cm - Paropropusna-vodonepro. folija - OSB ploča d=20 mm - Ispod rogova se u robove kuju daske d=2,5 cm, a preko dasaka rogova se postavlja paropropusna-vodonepro. folija - preko koje se postavlja mineralna vuna d=10 cm između rogova - Rogovi, 14x14 cm - Vjenčanica 14x14 cm
Tr - Terasa - Keram. ploč na lijepku, d=3cm - Hidroizolacija - Cementni estrih, d=7cm - AB ploča, d= 10cm	Pz2 - Pod na zemlji (keramika) - Keram. ploč. na lijepku, d=2cm - Cementni estrih, d=4cm - Zvučna izolacija (EPS), d=2+2cm - AB ploča, d= 10cm - Šljunak , d= 10cm - Drobljeni kamen, d= 40cm - Tlo	
AB vertikalni serklaž		
AB horizontalni serklaž		
Fz - Fasadni zid, d=20cm (kompaktna fasada) - Poludisperzivna boja - Glet masa - Produžni malter (1:3:9), d=2 cm - Opekarski blok 25/19/19cm ili AB zid, d=20cm - Termoizolacija (npr. EPS), lijepljena i ankerovana, d=8cm - Lijepak - Štaklena mrežica - Lijepak - Impregnirajući predpremaz - Završni malter	Uz1 - Unutrašnji zid, d=20cm (giter blok) - Poludisperzivna boja - Glet masa - Produžni malter (1:3:9), d=2cm - Opekarski blok 20/19/19cm ili AB zid, d=20cm - Produžni malter (1:3:9), d=2cm - Glet masa - Poludisperzivna boja	Uz2 - Unutrašnji zid, d=12cm (giter blok) - Poludisperzivna boja - Glet masa - Produžni malter (1:3:9), d=2cm - Opekarski blok 20/19/12cm - Produžni malter (1:3:9), d=2cm - Glet masa - Poludisperzivna boja

OSNOVA PRIZEMLJA
SA DISPOZICIJOM
NAMJEŠTAJA
Br. priloga 03

