


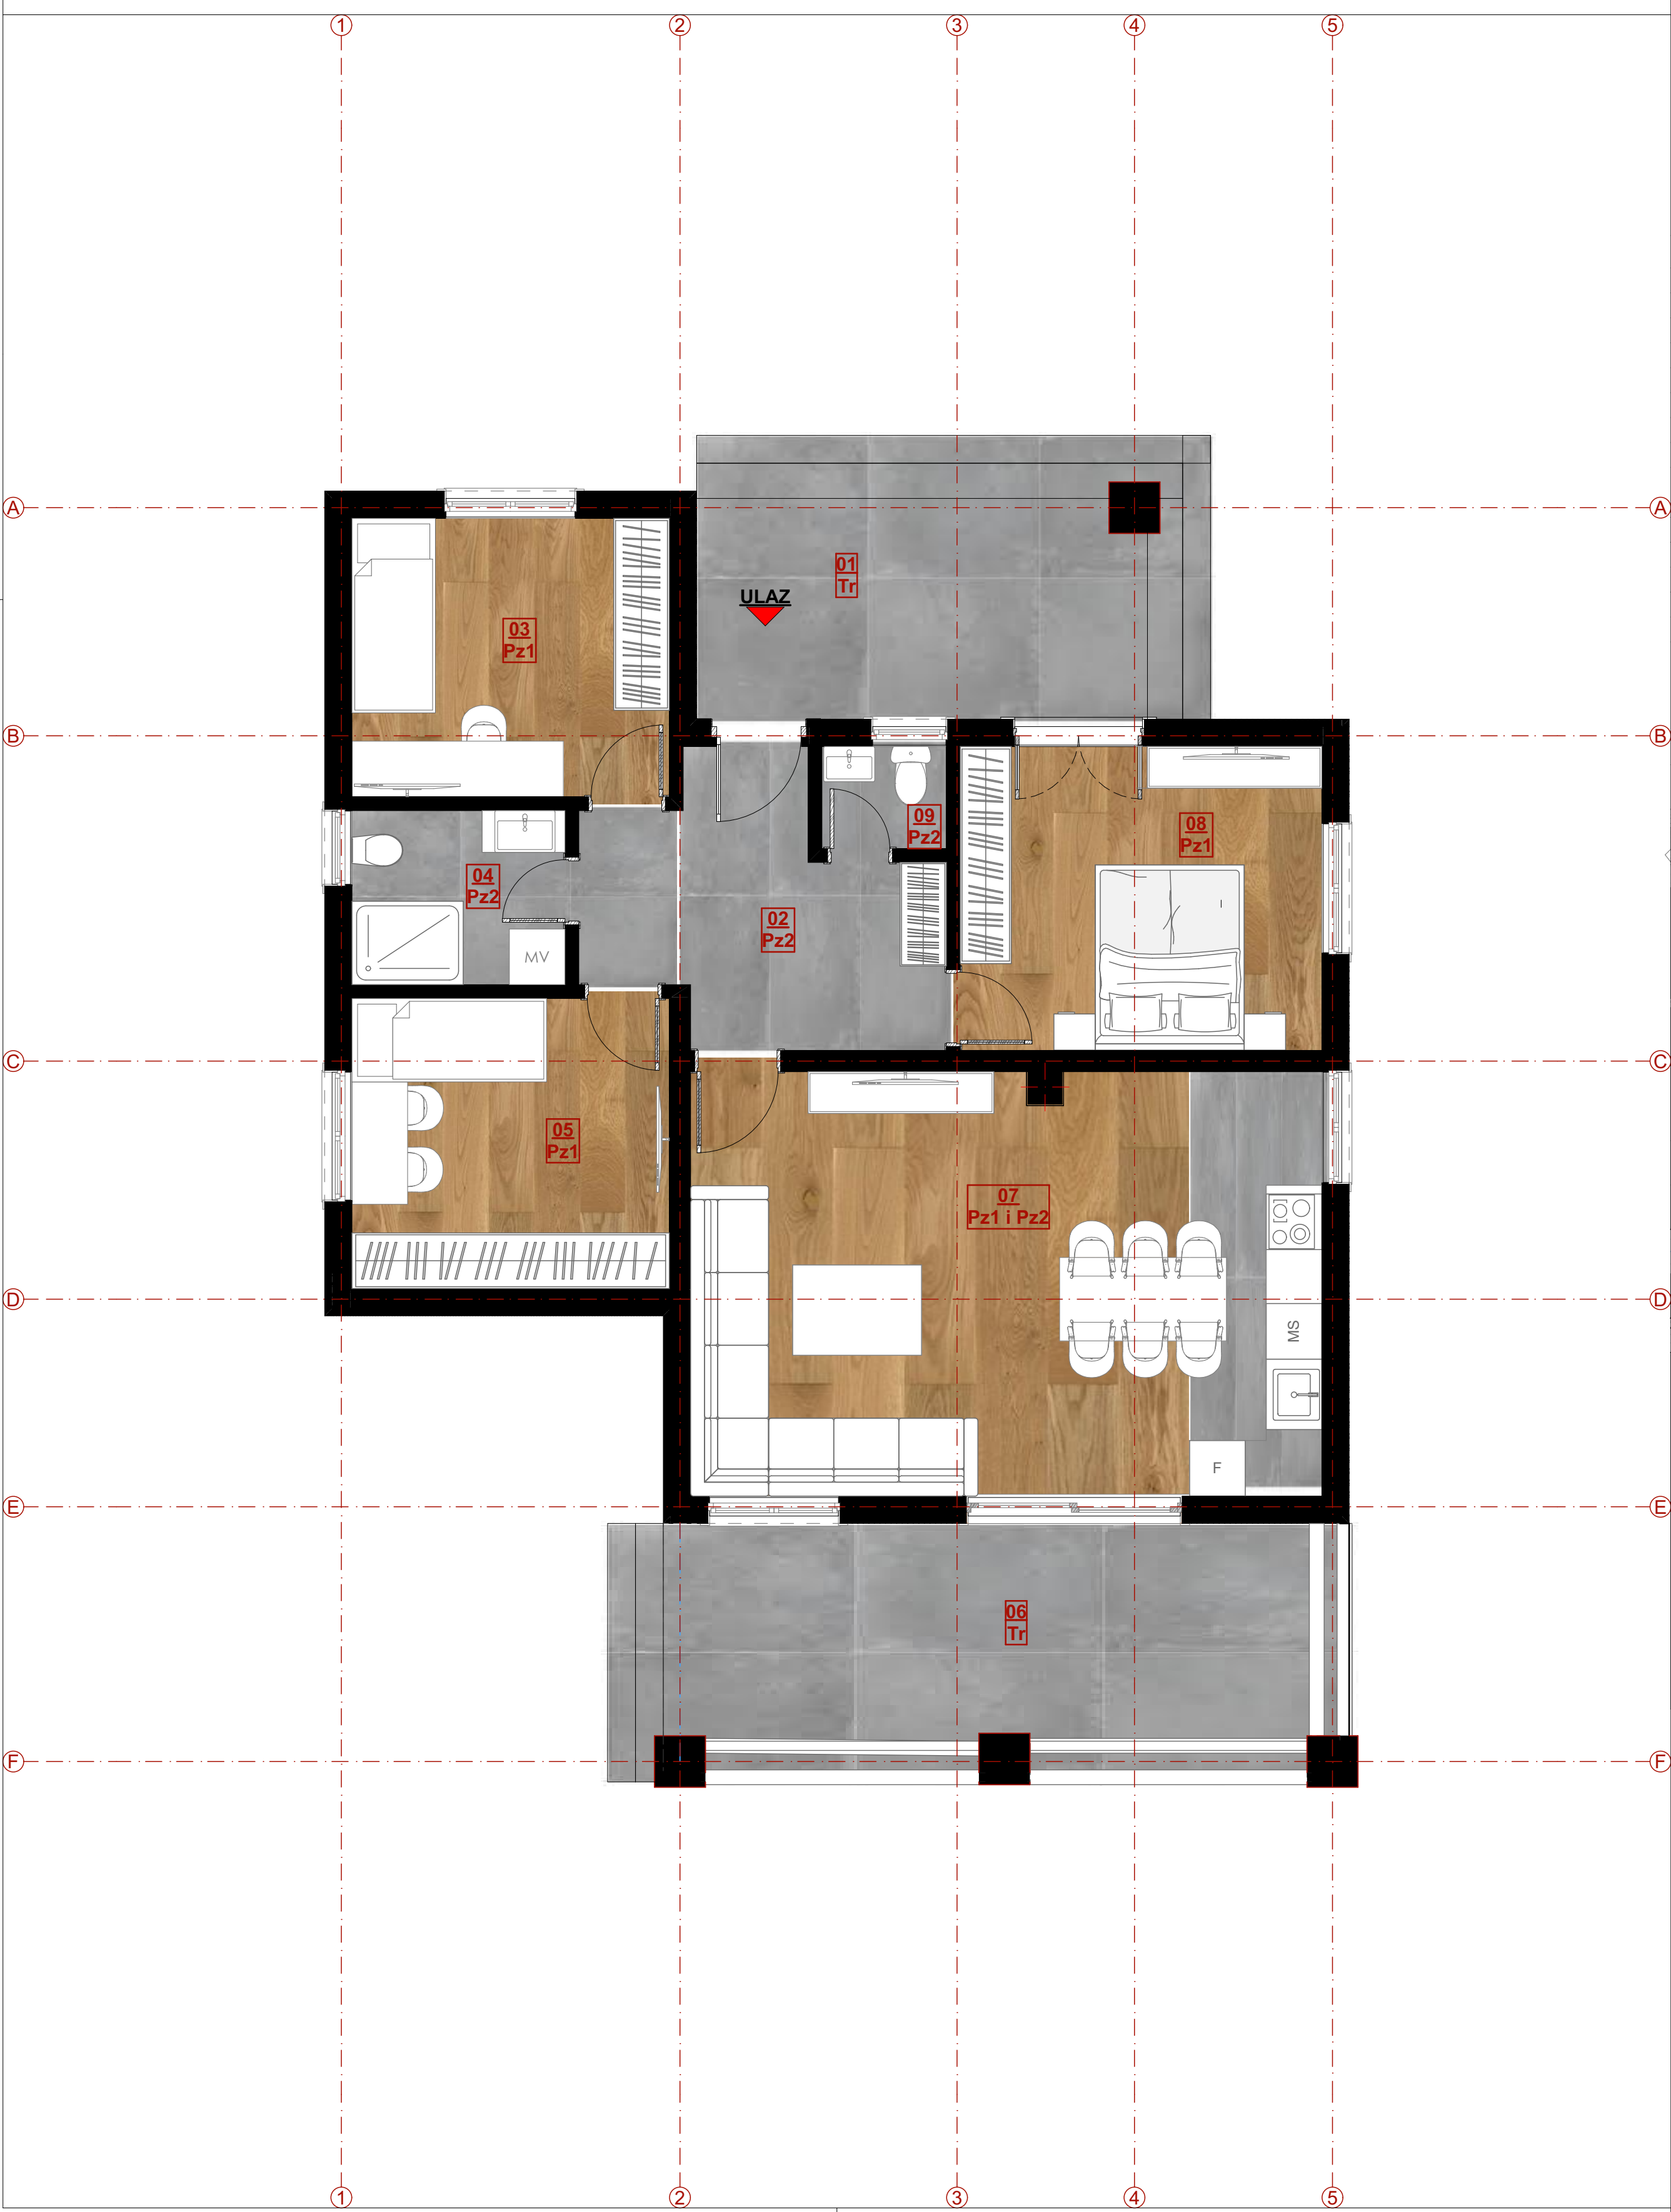

OSNOVA PRIZEMLJA SA DISPOZICIJOM NAMJEŠTAJA R 1:50

LEGENDA PROSTORIJA

No	Naziv prostorije	Obrada poda	Obrada zida	Obrada plafona	Površina m²
01	Terasa	Keramičke ploč.	Poludisperzija	Poludisperzija	11,58
02	Hodnik	Keramičke ploč.	Poludisperzija	Poludisperzija	9,61
03	Spavaća soba	Parkeť	Poludisperzija	Poludisperzija	10,29
04	Kupaćilo	Keramičke ploč.	Keramičke ploč.	Poludisperzija	4,32
05	Spavaća soba	Parkeť	Poludisperzija	Poludisperzija	10,72
06	Terasa	Keramičke ploč.	Poludisperzija	Poludisperzija	16,32
07	Dnevni boravak sa kuhinjom i trpez.	Parkeť i ploćice	Poludisperzija i Keramičke ploč.	Poludisperzija	31,25
08	Spavaća soba	Parkeť	Poludisperzija	Poludisperzija	12,96
09	WC	Keramičke ploč.	Keramičke ploč.	Poludisperzija	1,48
UKUPNO NETO:					108,53
UKUPNO BRUTO:					133,58

LEGENDA GRAĐEVINSKE FIZIKE

SMP - Slojevi mrtve ploće - AB ploća, d= 10cm - Šljunak , d= 10cm - Drobljeni kamen, d= 40cm - Tlo	Pz1 - Pod na zemlji (parket) - Parkeť na ljepekku, d=2,2cm - Cementni estrih, d=4,8cm - Zvućna izolacija (EPS), d=2+2cm - AB ploća, d= 10cm - Šljunak , d= 10cm - Drobljeni kamen, d= 40cm - Tlo	Kk - Krovna konstrukcija - Crijep - Poprećne letve, 4x5 cm - Podužna letva za sloj za provjetravanje, 8x4 cm - Paropropusna-vodonepro. folija - OSB ploća d=20 mm - Ispod rogova se u rogove kuju daske d=2,5 cm, a preko dasaka rogova se postavlja paropropusna-vodonepro. folija preko koje se postavlja mineralna vuna d=10 cm između rogova - Rogovi, 14x14 cm - Vjenćanica 14x14 cm
Tr - Terasa - Keram. ploć na ljepekku, d=3cm - Hidroizolacija - Cementni estrih, d=7cm - AB ploća, d= 10cm	Pz2 - Pod na zemlji (keramika) - Keram. ploć. na ljepekku, d=2cm - Cementni estrih, d=4cm - Zvućna izolacija (EPS), d=2+2cm - AB ploća, d= 10cm - Šljunak , d= 10cm - Drobljeni kamen, d= 40cm - Tlo	
AB vertikalni serklaž		
AB horizontalni serklaž		
Fz - Fasadni zid, d=20cm (kompaktna fasada) - Poludisperzivna boja - Glet masa - Produžni malter (1:3:9), d=2 cm - Opekarski blok 25/19/19cm ili AB zid, d=20cm - Termoizolacija (npr. EPS), lijepljena i ankerovana, d=8cm - Ljepak - Staklena mrežica - Ljepak - Impregnirajući predpremaz - Završni malter	Uz1 - Unutrašnji zid, d=20cm (giter blok) - Poludisperzivna boja - Glet masa - Produžni malter (1:3:9), d=2cm - Opekarski blok 20/19/19cm ili AB zid, d=20cm - Produžni malter (1:3:9), d=2cm - Glet masa - Poludisperzivna boja	Uz2 - Unutrašnji zid, d=12cm (giter blok) - Poludisperzivna boja - Glet masa - Produžni malter (1:3:9), d=2cm - Opekarski blok 20/19/12cm - Produžni malter (1:3:9), d=2cm - Glet masa - Poludisperzivna boja

