


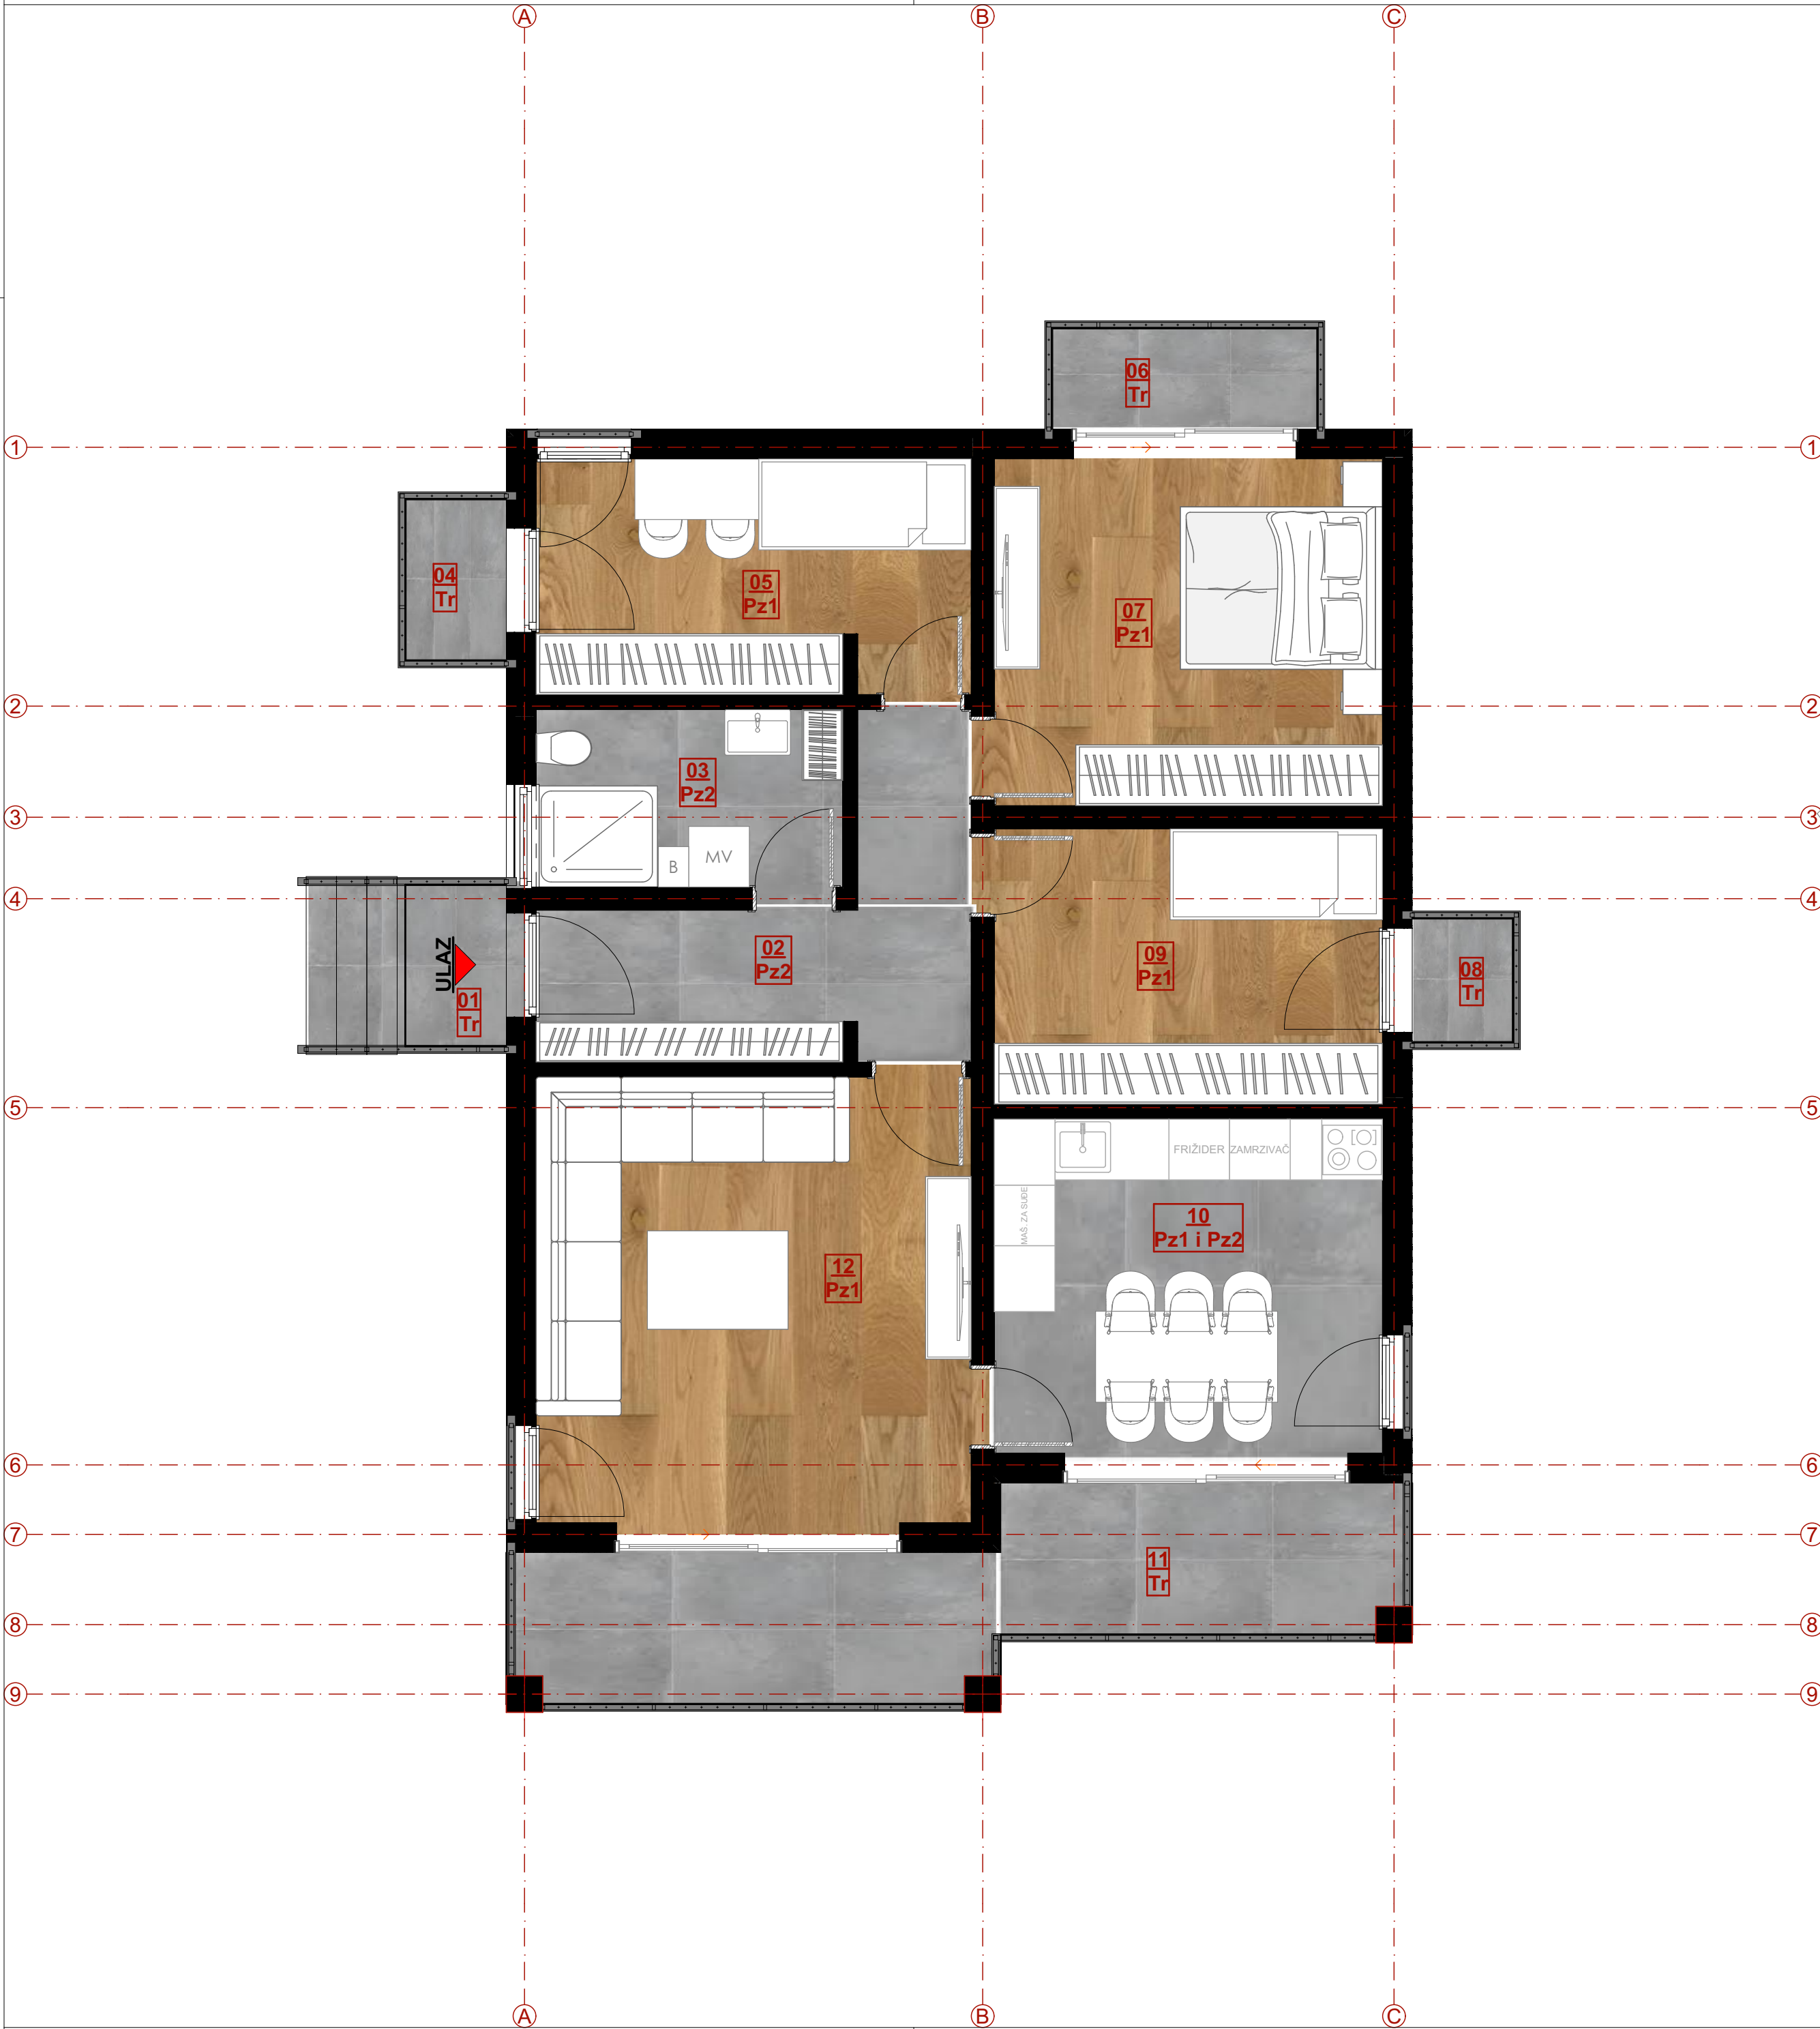

OSNOVA PRIZEMLJA
SA DISPOZICIJOM
NAMJEŠTAJA R 1:50

LEGENDA PROSTORIJA

No	Naziv prostorije	Obrada poda	Obrada zida	Obrada plafona		Površina m²
01	Ulazni trijem	Keramičke ploč.	Poludisperzija	Poludisperzija		3,48
02	Hodnik	Keramičke ploč.	Poludisperzija	Poludisperzija		8,62
03	Kupaćilo	Keramičke ploč.	Keramičke ploč.	Poludisperzija		5,32
04	Terasa	Keramičke ploč.	Poludisperzija	Poludisperzija		1,90
05	Spavaća soba	Parkeć	Poludisperzija	Poludisperzija		9,94
06	Terasa	Keramičke ploč.	Poludisperzija	Poludisperzija		3,01
07	Spavaća soba	Parkeć	Poludisperzija	Poludisperzija		13,57
08	Terasa	Keramičke ploč.	Poludisperzija	Poludisperzija		1,50
09	Spavaća soba	Parkeć	Poludisperzija	Poludisperzija		10,45
10	Kuhinja i trpezarija	Keramičke ploč.	Poludisperzija	Poludisperzija		13,19
11	Terasa	Keramičke ploč.	Poludisperzija	Poludisperzija		13,77
12	Dnevni boravak	Parkeć	Poludisperzija	Poludisperzija		19,48
UKUPNO NETO:						104,23
UKUPNO BRUTO:						119,37

LEGENDA GRAĐEVINSKE FIZIKE

SMP - Slojevi mrtve ploče - AB ploća, d= 10cm - Šljunak , d= 10cm - Drobļeni kamen, d= 40cm - Tlo	Pz1 - Pod na zemļi (parket) - Parkeć na lijevku, d=2,2cm - Cementni estrih, d=4,8cm - Zvućna izolacija (EPS), d=2+2cm - AB ploća, d= 10cm - Šljunak , d= 10cm - Drobļeni kamen, d= 40cm - Tlo	Kk - Krovna konstrukcija - Crijep - Poprećne letve, 4x5 cm - Podućna letva za sloj za provjetravanje, 8x4 cm - Paropropusna-vodonepro. folija - OSB ploća d=20 mm - Ispod rogova se u rogove kuju daske d=2,5 cm, a preko dasaka rogova se postavlja paropropusna-vodonepro. folija - preko koje se postavlja mineralna vuna d=10 cm između rogova - Rogovi, 14x14 cm - Vjenćanica 14x14 cm
Tr - Terasa - Keram. ploć na lijevku, d=3cm - Hidroizolacija - Cementni estrih, d=7cm - AB ploća, d= 10cm	Pz2 - Pod na zemļi (keramika) - Keram. ploć. na lijevku, d=2cm - Cementni estrih, d=4cm - Zvućna izolacija (EPS), d=2+2cm - AB ploća, d= 10cm - Šljunak , d= 10cm - Drobļeni kamen, d= 40cm - Tlo	
AB vertikalni serklać		
AB horizontalni serklać		
Fz - Fasadni zid, d=20cm (kompakćna fasada) - Poludisperzivna boja - Glet masa - Produćni malter (1:3:9), d=2 cm - Opekarski blok 25/19/19cm ili AB zid, d=20cm - Termoizolacija (npr. EPS), lijepljena i ankerovana, d=8cm - Lijepak - Šćaklena mrećica - Lijepak - Impregnirajući predpremaz - Završni malter	Uz1 - Unutrašnji zid, d=20cm (giler blok) - Poludisperzivna boja - Glet masa - Produćni malter (1:3:9), d=2cm - Opekarski blok 20/19/19cm ili AB zid, d=20cm - Produćni malter (1:3:9), d=2cm - Glet masa - Poludisperzivna boja	Uz2 - Unutrašnji zid, d=12cm (giler blok) - Poludisperzivna boja - Glet masa - Produćni malter (1:3:9), d=2cm - Opekarski blok 20/19/12cm - Produćni malter (1:3:9), d=2cm - Glet masa - Poludisperzivna boja

OSNOVA PRIZEMLJA
SA DISPOZICIJOM
NAMJEŠTAJA

Br. priloga 03

Smart Invest

