


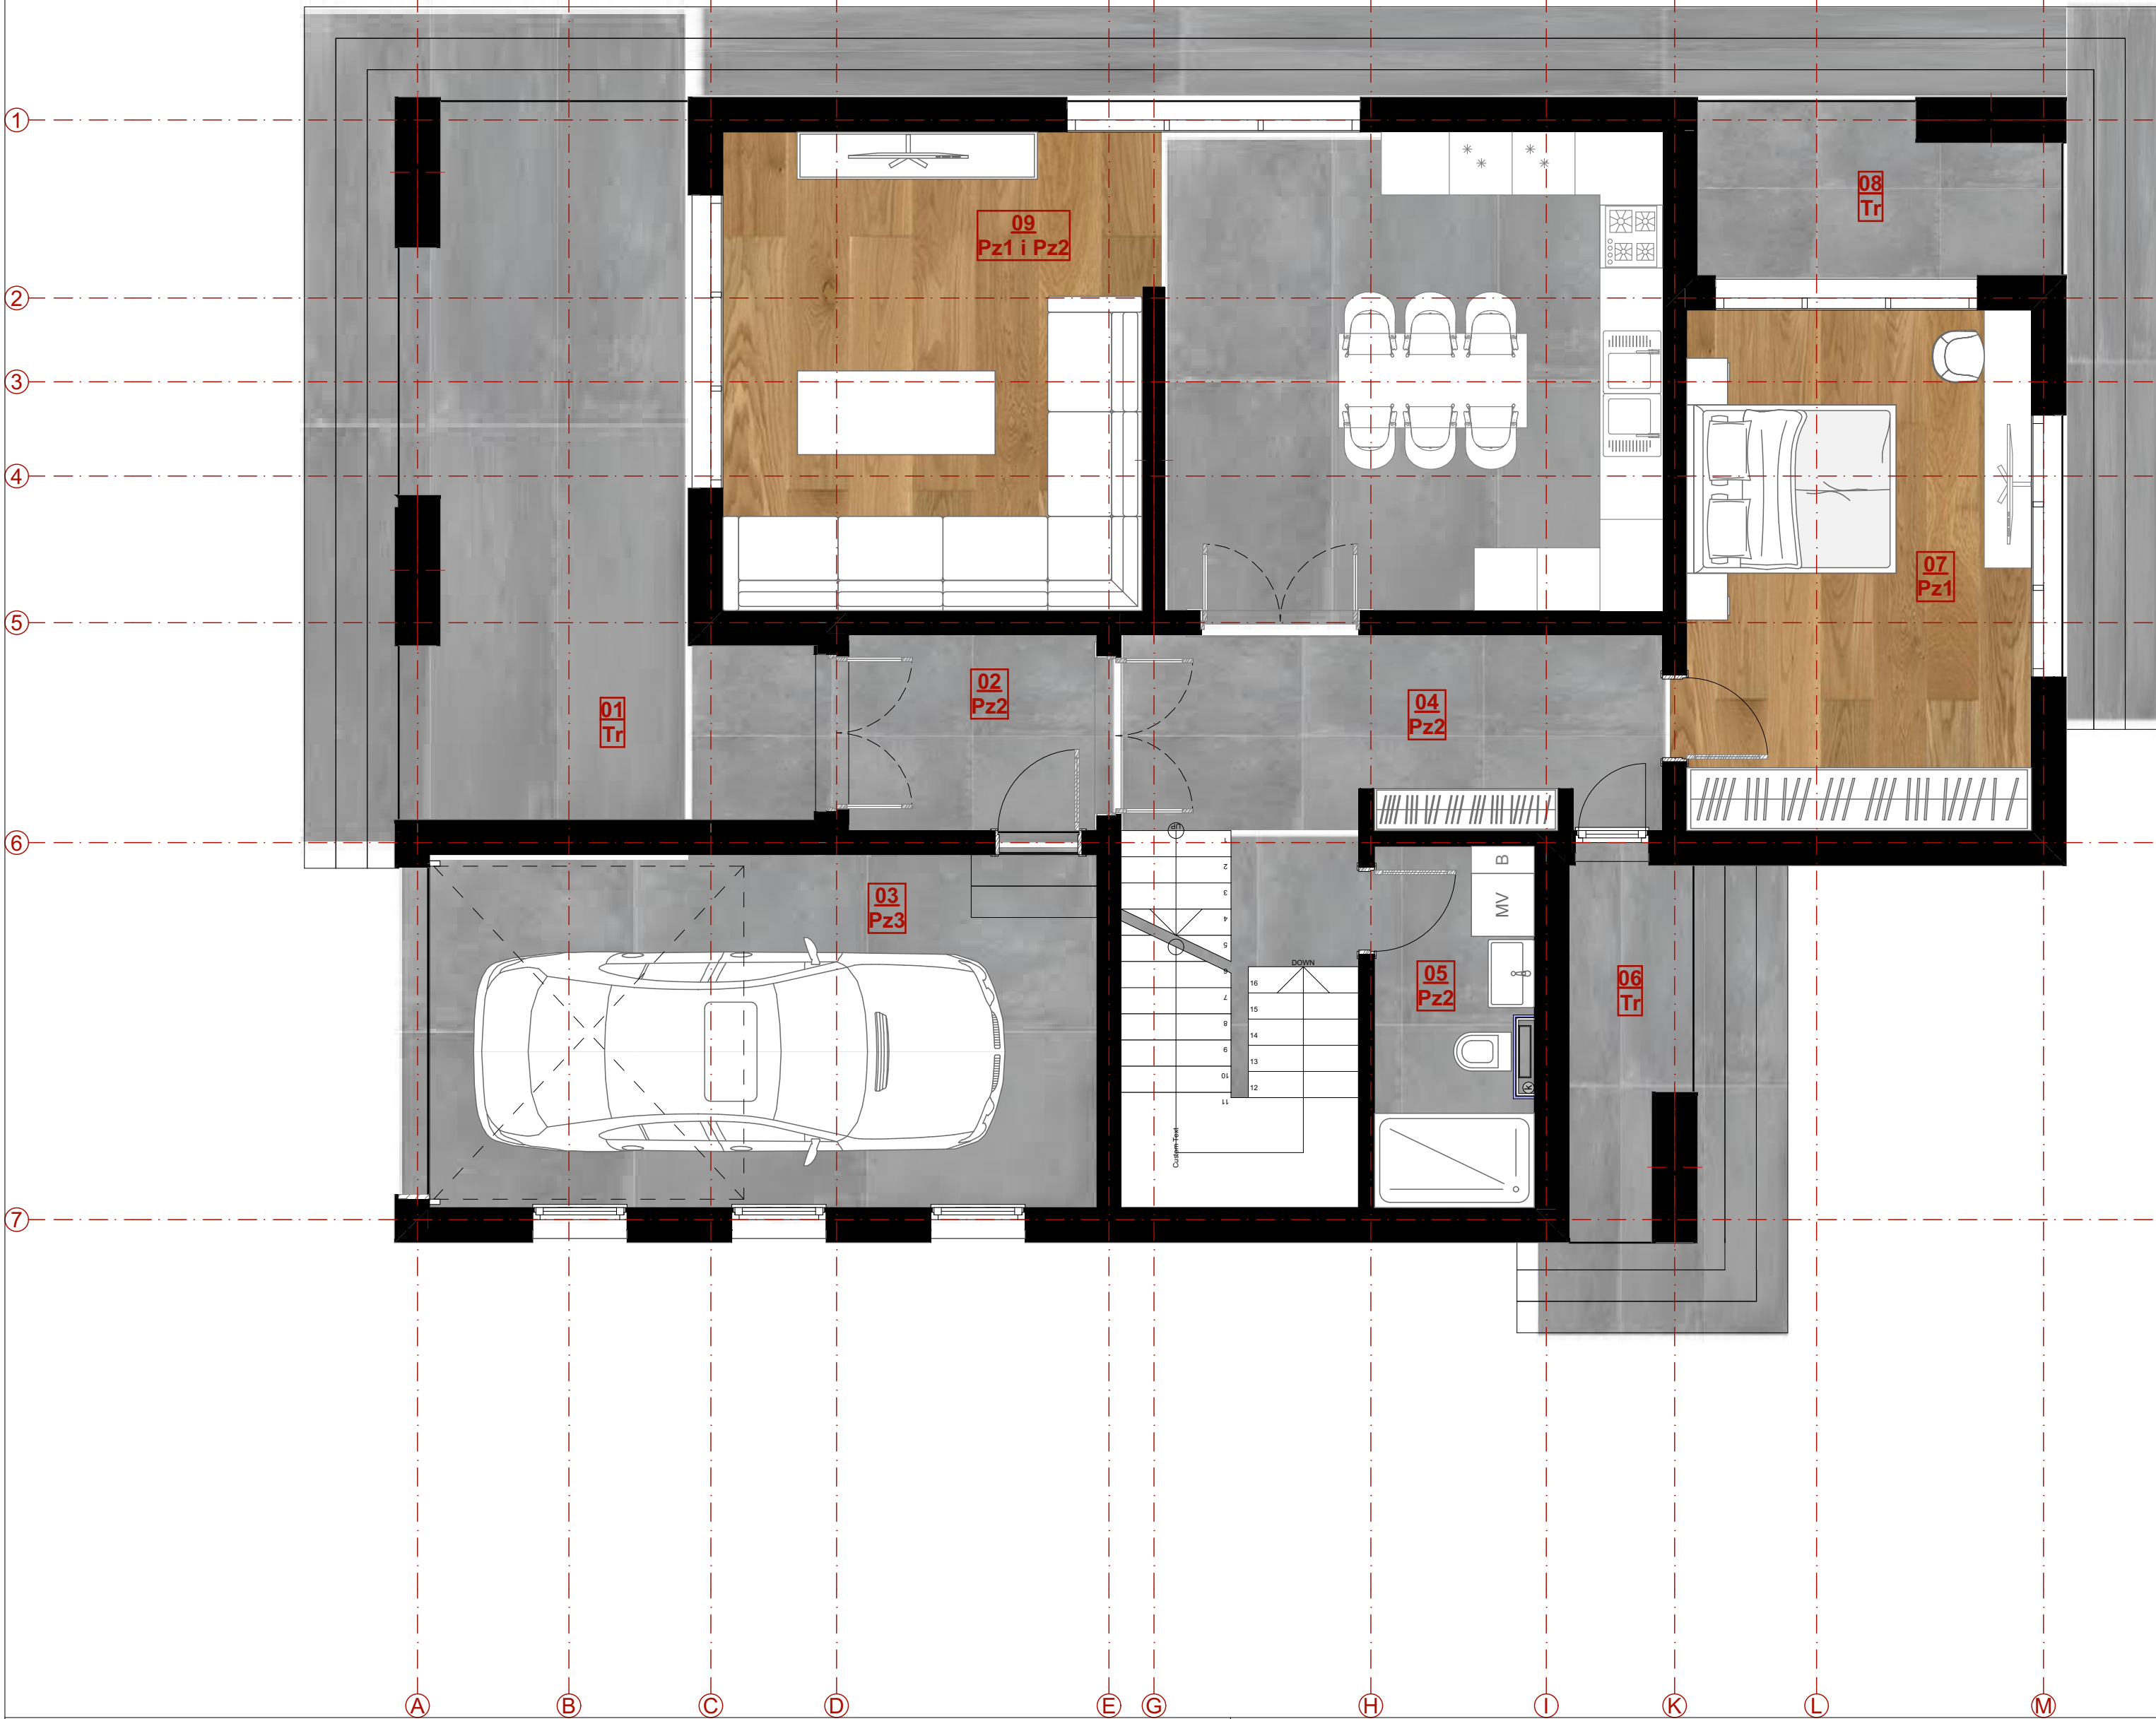

OSNOVA PRIZEMLJA
SA DISPOZICIJOM
NAMJEŠTAJA R 1:50

LEGENDA PROSTORIJA

No	Naziv prostorije	Obrada poda	Obrada zida	Obrada plafona	Površina m ²
01	Terasa	Keramičke ploč.	Poludisperzija	Poludisperzija	21,60
02	Degažman	Keramičke ploč.	Poludisperzija	Poludisperzija	4,76
03	Garaža	Epoksi pod	Poludisperzija	Poludisperzija	21,46
04	Hodnik i stepenice	Keramičke ploč.	Poludisperzija	Poludisperzija	17,72
05	Kupatilo	Keramičke ploč.	Keramičke ploč.	Poludisperzija	5,10
06	Terasa	Keramičke ploč.	Poludisperzija	Poludisperzija	4,41
07	Spavaća soba	Parkeš	Poludisperzija	Poludisperzija	16,36
08	Terasa	Keramičke ploč.	Poludisperzija	Poludisperzija	5,99
09	Dnevni boravak sa kuhinjom i trpez.	Parkeš i pločice	Poludisperzija i Keramičke ploč.	Poludisperzija	40,53

UKUPNO NETO ETAŽE:	137,93
UKUPNO BRUTO ETAŽE:	155,54
UKUPNO NETO OBJEKTA:	188,93
UKUPNO BRUTO OBJEKTA:	225,28

LEGENDA GRAĐEVINSKE FIZIKE

SMP - Slojevi mrtve ploče - AB ploča, d= 10cm - Šljunak , d= 10cm - Drobljeni kamen, d= 40cm - Tlo	Pz1 - Pod na zemlji (parket) - Parket na lijepku, d=2,2cm - Cementni estrih, d=4,8cm - Zvučna izolacija (EPS), d=2+2cm - AB ploča, d= 10cm - Šljunak , d= 10cm - Drobljeni kamen, d= 40cm - Tlo	Pz3 - Pod na zemlji (garaža) - Epoksidni premaz - Cementni estrih, d=6cm - PVC folija - AB ploča, d=10cm - PVC folija - Hidroizolacija - Cementni estrih, d=4cm - Šljunak, d=15cm
Tr - Terasa - Keram. ploč na lijepku, d=3cm - Hidroizolacija - Cementni estrih, d=7cm - AB ploča, d= 10cm	Pz2 - Pod na zemlji (keramika) - Keram. ploč. na lijepku, d=2cm - Cementni estrih, d=4cm - Zvučna izolacija (EPS), d=2+2cm - AB ploča, d= 10cm - Šljunak , d= 10cm - Drobljeni kamen, d= 40cm - Tlo	Mk1 - Međuspratna konstrukcija (parket) - Parket na lijepku, d=2,2cm - Cementni estrih, d=4,8cm - Zvučna izolacija (EPS), d=2+2cm - AB ploča, d= 14cm
AB vertikalni serklaž	Kk - Krovna konstrukcija - Crijep - Poprečne letve, 4x5 cm - Podužna letva za sloj za provjetravanje, 8x4 cm - Paropropusna-vodonepro. folija - OSB ploča d=20 mm - Ispod rogova se u rogove kuju daske d=2,5 cm, a preko dasaka i rogova se postavlja paropropusna-vodonepro. folija preko koje se postavlja mineralna vuna d=10 cm između rogova - Rogovi, 14x14 cm - Vjenčanica 14x14 cm	Mk2 - Međuspratna konstrukcija (keramika) - Keram. ploč. na lijepku, d=2cm - Cementni estrih, d=4cm - Zvučna izolacija (EPS), d=2+2cm - AB ploča, d= 14cm
AB horizontalni serklaž	Uz1 - Unutrašnji zid, d=20cm (giter blok) - Poludisperzivna boja - Glet masa - Produžni malter (1:3:9), d=2cm - Opekarski blok 20/19/19cm ili AB zid, d=20cm - Produžni malter (1:3:9), d=2cm - Glet masa - Poludisperzivna boja	Uz2 - Unutrašnji zid, d=12cm (giter blok) - Poludisperzivna boja - Glet masa - Produžni malter (1:3:9), d=2cm - Opekarski blok 20/19/12cm - Produžni malter (1:3:9), d=2cm - Glet masa - Poludisperzivna boja
Fz1 - Fasadni zid, d=20cm (kompaktna fasada) - Poludisperzivna boja - Glet masa - Produžni malter (1:3:9), d=2 cm - Opekarski blok 25/19/19cm ili AB zid, d=20cm - Termoizolacija (npr. EPS), lijepljena i ankerovana, d=8cm - Lijepak - Staklena mrežica - Lijepak - Impregnirajući predpremaz - Završni malter - Dekorativni kamen, d= 4cm	Fz2 - Fasadni zid, d=20cm (kompaktna fasada) - Poludisperzivna boja - Glet masa - Produžni malter (1:3:9), d=2 cm - Opekarski blok 25/19/19cm ili AB zid, d=20cm - Termoizolacija (npr. EPS), lijepljena i ankerovana, d=8cm - Lijepak - Staklena mrežica - Lijepak - Impregnirajući predpremaz - Završni malter	



OSNOVA SPRATA
SA DISPOZICIJOM
NAMJEŠTAJA R 1:50

LEGENDA GRAĐEVINSKE FIZIKE

Pz1 - Pod na zemlji (parket) - Parket na lijepku, d=2,2cm - Cementni estrih, d=4,8cm - Zvučna izolacija (EPS), d=2+2cm - AB ploča, d= 10cm - Šljunak , d= 10cm - Drobljeni kamen, d= 40cm - Tlo	Pz3 - Pod na zemlji (garaža) - Epoksidni premaz - Cementni estrih, d=6cm - PVC folija - AB ploča, d=10cm - PVC folija - Hidroizolacija - Cementni estrih, d=4cm - Šljunak, d=15cm
SMP - Slojevi mrtve ploče - AB ploča, d= 10cm - Šljunak , d= 10cm - Drobljeni kamen, d= 40cm - Tlo	Mk1 - Međuspratna konstrukcija (parket) - Parket na lijepku, d=2,2cm - Cementni estrih, d=4,8cm - Zvučna izolacija (EPS), d=2+2cm - AB ploča, d= 14cm
Tr - Terasa - Keram. ploč na lijepku, d=3cm - Hidroizolacija - Cementni estrih, d=7cm - AB ploča, d= 10cm	Mk2 - Međuspratna konstrukcija (keramika) - Keram. ploč. na lijepku, d=2cm - Cementni estrih, d=4cm - Zvučna izolacija (EPS), d=2+2cm - AB ploča, d= 10cm - Drobljeni kamen, d= 40cm - Tlo
AB vertikalni serklaž	Kk - Krovna konstrukcija - Crijep - Poprečne letve, 4x5 cm - Podužna letva za sloj za provjetravanje, 8x4 cm - Paropropusna-vodonepro. folija - OSB ploča d=20 mm - Ispod rogova se u rogove kuju daske d=2,5 cm, a preko dasaka i rogova se postavlja paropropusna-vodonepro. folija preko koje se postavlja mineralna vuna d=10 cm između rogova - Rogovi, 14x14 cm - Vjenčanica 14x14 cm
Uz1 - Unutrašnji zid, d=20cm (gifer blok) - Poludisperzivna boja - Glet masa - Produžni malter (1:3:9), d=2cm - Opekarski blok 20/19/19cm ili AB zid, d=20cm - Produžni malter (1:3:9), d=2cm - Glet masa - Poludisperzivna boja	Uz2 - Unutrašnji zid, d=12cm (gifer blok) - Poludisperzivna boja - Glet masa - Produžni malter (1:3:9), d=2cm - Opekarski blok 20/19/12cm - Zvučna izolacija (EPS), d=2cm - Produžni malter (1:3:9), d=2cm - Glet masa - Poludisperzivna boja
Fz1 - Fasadni zid, d=20cm (kompaktna fasada) - Poludisperzivna boja - Glet masa - Produžni malter (1:3:9), d=2 cm - Opekarski blok 25/19/19cm ili AB zid, d=20cm - Termoizolacija (npr. EPS), lijepljena i ankerovana, d=8cm - Lijepak - Staklena mrežica - Lijepak - Impregnirajući predpremaz - Završni malter - Dekorativni kamen, d= 4cm	Fz2 - Fasadni zid, d=20cm (kompaktna fasada) - Poludisperzivna boja - Glet masa - Produžni malter (1:3:9), d=2 cm - Opekarski blok 25/19/19cm ili AB zid, d=20cm - Termoizolacija (npr. EPS), lijepljena i ankerovana, d=8cm - Lijepak - Staklena mrežica - Lijepak - Impregnirajući predpremaz - Završni malter

1

2

3

4

5

6

7

1

2

3

4

5

6

7

A

B

C

D

E

G

H

I

K

L

M

A

B

C

D

E

G

H

I

K

L

M