



OSNOVA PRIZEMLJA
SA DISPOZICIJOM
NAMJEŠTAJA R 1:50

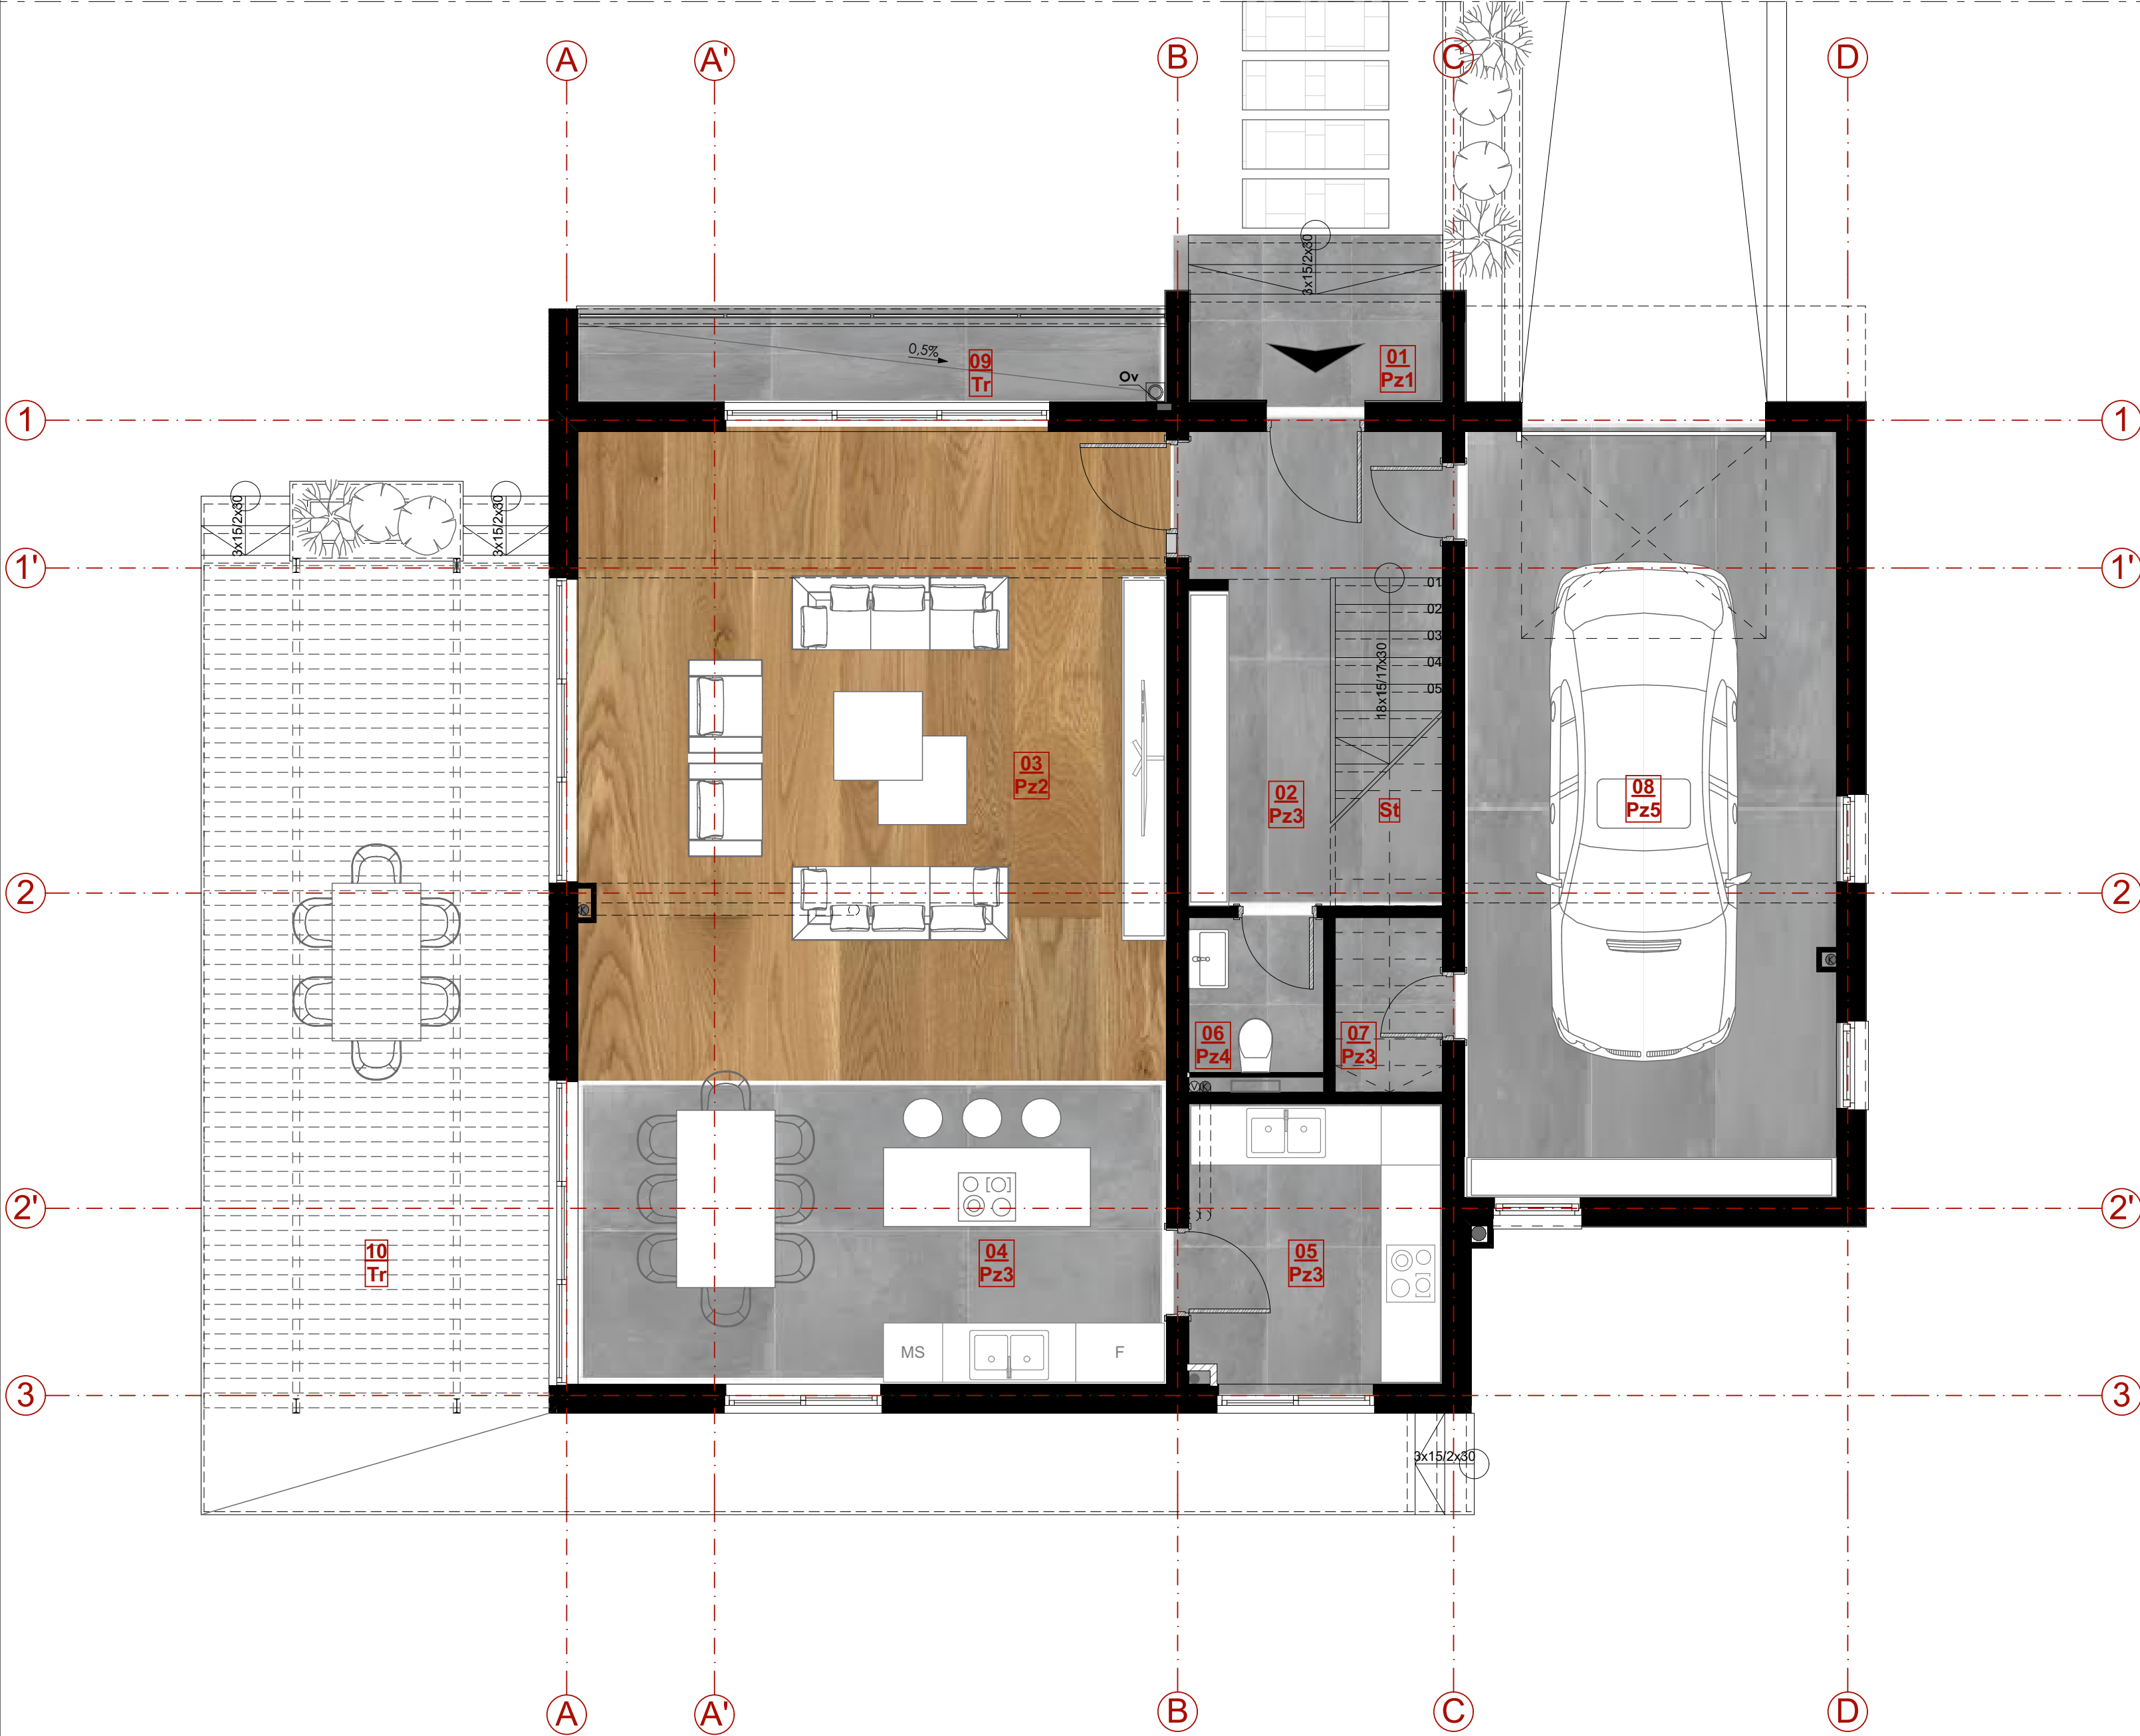

LEGENDA PROSTORIJA						
No	Naziv prostorije	Obrada poda	Obrada zida	Obrada plafona	Obim m'	Površina m²
01	Ulazni vjetrobran	Kamene ploče	Fundermax	Fundermax	7,32	2,84
02	Hodnik	Kamene ploče	Poludisperzija	Poludisperzija	18,40	8,68
03	Dnevna soba	Parkeť	Poludisperzija	Poludisperzija	47,57	52,01
04	Kuhinja	Keramićke ploć.	Keram/poludisp.	Poludisperzija	10,69	6,90
05	Ljetnja kuhinja	Keramićke ploć.	Keram/poludisp.	Poludisperzija	10,75	7,11
06	Toalet	Keramićke ploć.	Keramićke ploć.	Spušćeni plať.	5,87	2,14
07	Ostava	Keramićke ploć.	Poludisperzija	Poludisperzija	5,71	1,92
08	Garaža	Cementni estrih	Poludisperzija	Poludisperzija	23,44	29,09
09	Loda	Keramićke ploć.	/	/	20,41	4,97
10	Terasa	Keramićke ploć.	/	/	53,14	43,56
					203,30	
UKUPNO NETO:						159,23
UKUPNO BRUTO:						182,23

LEGENDA GRAĐEVINSKE FIZIKE			
Pz1 - Pod na zemlji (kamen) - Kamene ploć., na ljepku, d=2cm - Cementni estrih, d=4cm - AB ploća, d= 22cm - PVC folija - Hidroizolacija - Cementni estrih, d=4cm - Šljunak, d=15cm	Mk1 - Međuspratna konstrukcija (parket) - Parkeť na ljepku, d=2cm - Cementni estrih, d=4cm - Zvućna izolacija (EPS), d=2+2cm - AB ploća, d= 22cm - Produžni malter (1:3:9), d=1,5cm - Glet masa - Poludisperzivna boja	Rk1 - Ravni krov (terasa) - Kerm. ploć., na ljepku, d=2cm - Hidroizolacija - Cementni estrih, d=4cm - Geotekstil - Termoizolacija, d=12cm - PE folija - Hidroizolacija - Cementni estrih u padu, d=4-9cm - AB ploća, d= 22cm - Produžni malter (1:3:9), d=1,5cm - Glet masa - Poludisperzivna boja	Fz1 - Fasadni zid, d=20cm (kompaktna fasada) - Poludisperzivna boja - Glet masa - Produžni malter (1:3:9), d=1,5cm - Opekarski blok 25/19/19cm ili AB zid, d=20cm - Termoizolacija (npr. EPS), lijepljena i ankerovana, d=8cm - Lijepak - Staklena mrežica - Lijepak - Impregirajući predpremaz - Završni malter
Pz2 - Pod na zemlji (parket) - Parkeť na ljepku, d=2cm - Cementni estrih, d=4cm - PVC folija - Termoizolacija, d=8cm - AB ploća, d= 22cm - PVC folija - Hidroizolacija - Cementni estrih, d=4cm - Šljunak, d=15cm	Mk2 - Međuspratna konstrukcija (keramika) - Keram. ploć., na ljepku, d=2cm - Cementni estrih, d=4cm - Zvućna izolacija (EPS), d=2+2cm - AB ploća, d= 22cm - Produžni malter (1:3:9), d=1,5cm - Glet masa - Poludisperzivna boja	Rk2 - Ravni krov (neprohodni krov) - Šljunak, d=10cm - Geotekstil - Termoizolacija, d=12cm - PE folija - Hidroizolacija - Cementni estrih u padu, d=4-9cm - AB ploća, d= 22cm - Produžni malter (1:3:9), d=1,5cm - Glet masa - Poludisperzivna boja	Fz2 - Fasadni zid (fundermax u boji) - Poludisperzivna boja - Glet masa - Produžni malter (1:3:9), d=1,5cm - Opekarski blok 25/19/19cm ili AB zid, d=20cm - Termoizolacija (npr. EPS), lijepljena i ankerovana, d=8cm - Lijepak - Staklena mrežica - Lijepak - Impregirajući predpremaz - Završni malter
Pz3 - Pod na zemlji (keramika) - Keram. ploć., na ljepku, d=2cm - Cementni estrih, d=4cm - PVC folija - Termoizolacija, d=8cm - PVC folija - AB ploća, d= 22cm - Hidroizolacija - Cementni estrih, d=4cm - Šljunak, d=15cm	Mk3 - Međuspratna konstrukcija (keramika+hidroizolacija) - Keram. ploć., na ljepku, d=2cm - Hidroizolacija - Cementni estrih, d=4cm - Zvućna izolacija (EPS), d=2+2cm - AB ploća, d= 22cm - Produžni malter (1:3:9), d=1,5cm - Glet masa - Poludisperzivna boja	Al1 - Aľika (kompaktna fasada) - Produžni malter (1:3:9), d=1,5cm - Opekarski blok 12/19/25cm ili AB zid, d=20cm - Termoizolacija (npr. EPS), lijepljena i ankerovana, d=5cm - Pacinkovana podkonstrukcija, d=5cm - Lijepak - Staklena mrežica - Lijepak - Impregirajući predpremaz - Završni malter	Fz3 - Fasadni zid, d=12cm (fundermax u boji drveta) - Fundermax u boji drveta - Termoizolacija (npr. EPS), lijepljena i ankerovana, d=5cm - Pacinkovana podkonstrukcija, d=5cm - Opekarski blok, d=12/19/25cm, d=12cm - Pacinkovana podkonstrukcija, d=5cm - Termoizolacija (npr. EPS), lijepljena i ankerovana, d=5cm - Fundermax u boji drveta
Pz4 - Pod na zemlji (keramika+hidroizolacija) - Keram. ploć., na ljepku, d=2cm - Hidroizolacija - Cementni estrih, d=4cm - PVC folija - Termoizolacija, d=8cm - PVC folija - AB ploća, d= 22cm - PVC folija - Hidroizolacija - Cementni estrih, d=4cm - Šljunak, d=15cm	St - Stepenište - Kamene ploć., na ljepku, d=2cm - Cementni estrih, d=3cm - AB ploća, d= 12cm - Produžni malter (1:3:9), d=1,5cm - Glet masa - Poludisperzivna boja	Al2 - Aľika (fundermax u boji drveta) - Produžni malter (1:3:9), d=1,5cm - Opekarski blok, d=12/19/25cm, d=12cm - Pacinkovana podkonstrukcija, d=5cm - Termoizolacija (npr. EPS), lijepljena i ankerovana, d=5cm - Fundermax u boji drveta	Fz4 - Fasadni zid, d=20cm (fundermax u boji drveta) - Poludisperzivna boja - Glet masa - Produžni malter (1:3:9), d=1,5cm - Opekarski blok 25/19/19cm ili AB zid, d=20cm - Pacinkovana podkonstrukcija, d=8cm - Termoizolacija (npr. EPS), lijepljena i ankerovana, d=8cm - Fundermax u boji drveta
Pz5 - Pod na zemlji (garaža) - Epoksidni premaz - Cementni estrih, d=6cm - PVC folija - AB ploća, d=15cm - PVC folija - Hidroizolacija - Cementni estrih, d=4cm - Šljunak, d=15cm	Tr - Terasa - Keram. ploć., na ljepku, d=2cm - Hidroizolacija - Cementni estrih, d=4-7cm - AB ploća, d= 12cm - Cementni estrih, d=4cm - Šljunak, d=15cm		

OSNOVA SPRATA
SA DISPOZICIJOM
NAMJEŠTAJA R 1:50

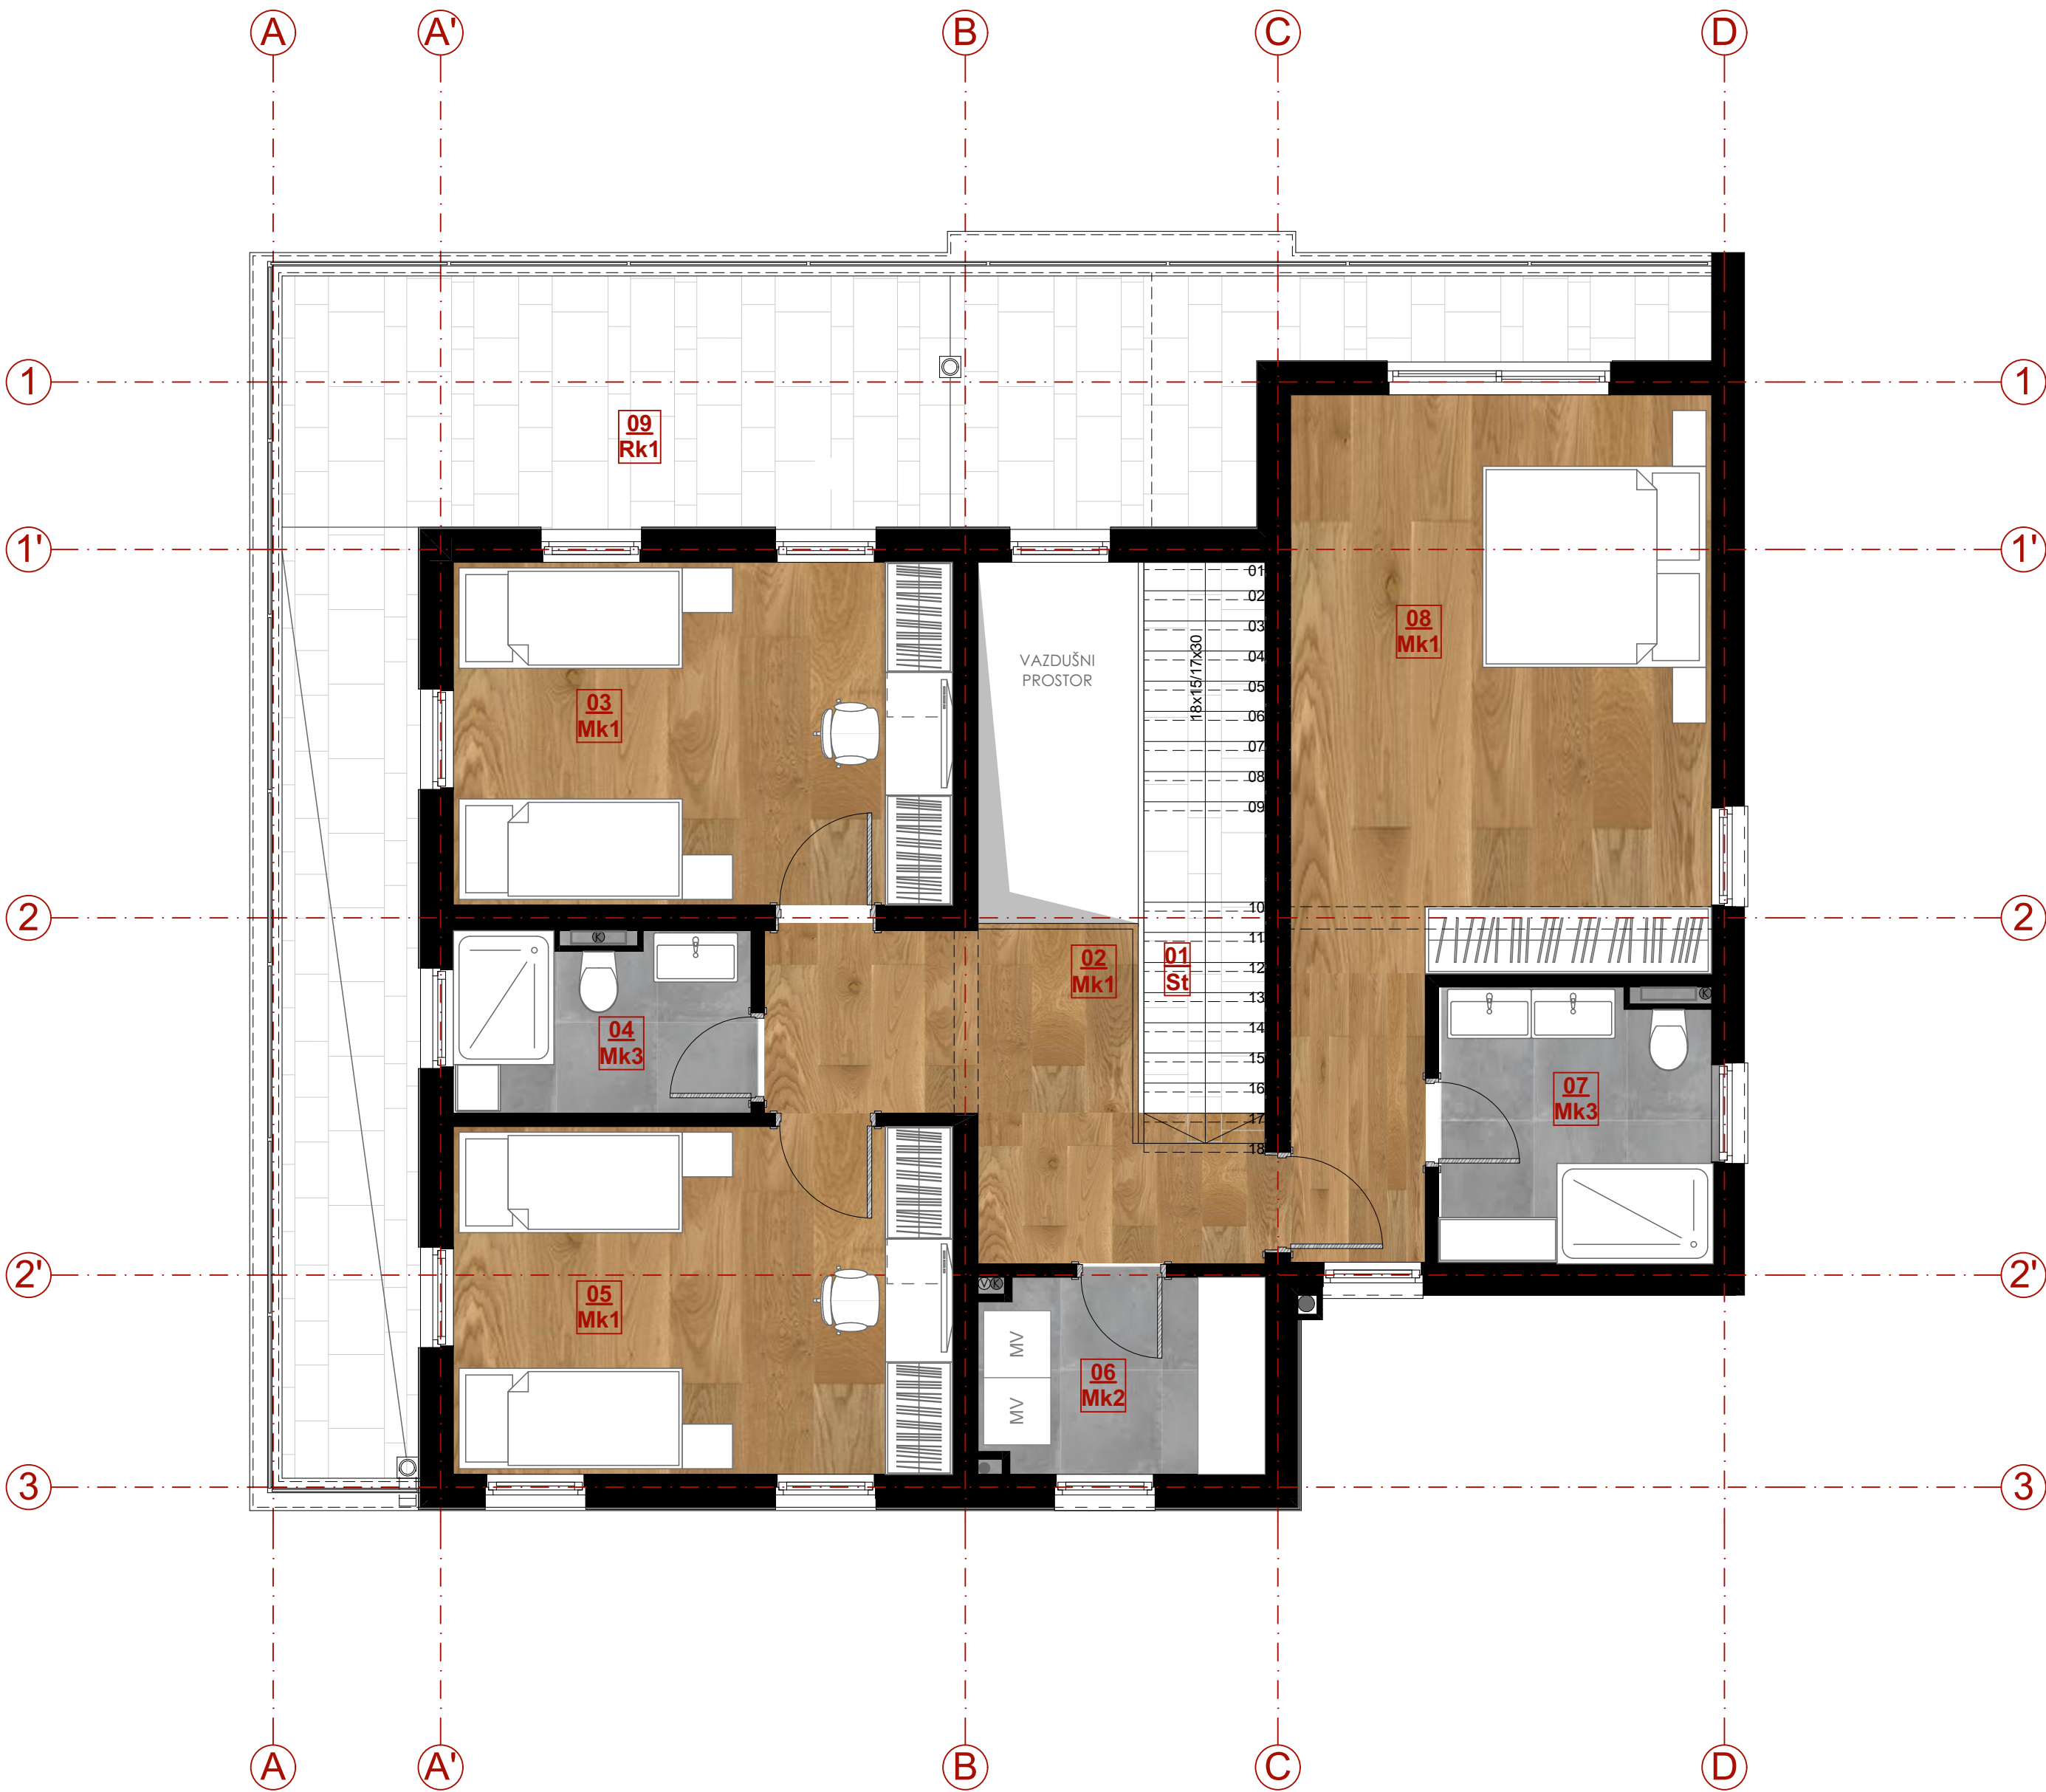

LEGENDA PROSTORIJA

No	Naziv prostorije	Obrada poda	Obrada zida	Obrada plafona	Obim m'	Površina m²
01	Stepenište	Kamene ploče	Poludisperzija	Poludisperzija	12,58	5,65
02	Hodnik	Parket	Poludisperzija	Poludisperzija	15,42	8,86
03	Spavaća soba	Parket	Poludisperzija	Poludisperzija	19,14	13,72
04	Kupatilo	Keramičke ploč.	Keramičke ploč.	Spušteni plaf.	8,50	4,22
05	Spavaća soba	Parket	Poludisperzija	Poludisperzija	15,43	14,04
06	Vešeraj	Keramičke ploč.	Poludisperzija	Poludisperzija	10,70	4,39
07	Kupatilo	Keramičke ploč.	Keramičke ploč.	Spušteni plaf.	9,66	5,69
08	Spavaća soba	Parket	Poludisperzija	Poludisperzija	25,30	22,61
09	Terasa	Keramičke ploč.	/	/	48,36	34,93
					165,09	
UKUPNO NETO:						114,11
UKUPNO BRUTO:						138,46

LEGENDA GRAĐEVINSKE FIZIKE

Pz1 - Pod na zemlji (kamen) - Kamene ploč. na lijepku, d=2cm - Cementni estrih, d=4cm - AB ploča, d= 22cm - PVC folija - Hidroizolacija - Cementni estrih, d=4cm - Šljunak, d=15cm	Mk1 - Međuspratna konstrukcija (parket) - Parket na lijepku, d=2cm - Cementni estrih, d=4cm - Zvučna izolacija (EPS), d=2+2cm - AB ploča, d= 22cm - Produžni malter (1:3:9), d=1,5cm - Glet masa - Poludisperzivna boja	Rk1 - Ravni krov (terasa) - Kerm. ploč. na lijepku, d=2cm - Hidroizolacija - Cementni estrih, d=4cm - Geotekstil - Termoizolacija, d=12cm - PE folija - Hidroizolacija - Cementni estrih u padu, d=4-9cm - AB ploča, d= 22cm - Produžni malter (1:3:9), d=1,5cm - Glet masa - Poludisperzivna boja	Fz1 - Fasadni zid, d=20cm (kompaktna fasada) - Poludisperzivna boja - Glet masa - Produžni malter (1:3:9), d=1,5cm - Opekarski blok 25/19/19cm ili AB zid, d=20cm - Termoizolacija (npr. EPS), lijepljena i ankerovana, d=8cm - Lijepak - Staklena mrežica - Lijepak - Impregirajući predpremaz - Završni malter
Pz2 - Pod na zemlji (parket) - Parket na lijepku, d=2cm - Cementni estrih, d=4cm - PVC folija - Termoizolacija, d=8cm - AB ploča, d= 22cm - PVC folija - Hidroizolacija - Cementni estrih, d=4cm - Šljunak, d=15cm	Mk2 - Međuspratna konstrukcija (keramika) - Keram. ploč. na lijepku, d=2cm - Cementni estrih, d=4cm - Zvučna izolacija (EPS), d=2+2cm - AB ploča, d= 22cm - Produžni malter (1:3:9), d=1,5cm - Glet masa - Poludisperzivna boja	Rk2 - Ravni krov (neprohodni krov) - Šljunak, d=10cm - Geotekstil - Termoizolacija, d=12cm - PE folija - Hidroizolacija - Cementni estrih u padu, d=4-9cm - AB ploča, d= 22cm - Produžni malter (1:3:9), d=1,5cm - Glet masa - Poludisperzivna boja	Fz2 - Fasadni zid (Fundemax u boji) - Poludisperzivna boja - Glet masa - Produžni malter (1:3:9), d=1,5cm - Opekarski blok 25/19/19cm ili AB zid, d=20cm - Termoizolacija (npr. EPS), lijepljena i ankerovana, d=8cm - Lijepak - Staklena mrežica - Lijepak - Impregirajući predpremaz - Završni malter
Pz3 - Pod na zemlji (keramika) - Keram. ploč. na lijepku, d=2cm - Cementni estrih, d=4cm - PVC folija - Termoizolacija, d=8cm - PVC folija - AB ploča, d= 22cm - PVC folija - Hidroizolacija - Cementni estrih, d=4cm - Šljunak, d=15cm	Mk3 - Međuspratna konstrukcija (keramika+hidroizolacija) - Keram. ploč. na lijepku, d=2cm - Hidroizolacija - Cementni estrih, d=4cm - Zvučna izolacija (EPS), d=2+2cm - AB ploča, d= 22cm - Produžni malter (1:3:9), d=1,5cm - Glet masa - Poludisperzivna boja	A11 - Atika (kompaktna fasada) - Produžni malter (1:3:9), d=1,5cm - Opekarski blok 12/19/25cm ili AB zid, d=20cm - Termoizolacija (npr. EPS), lijepljena i ankerovana, d=8cm - Lijepak - Staklena mrežica - Lijepak - Impregirajući predpremaz - Završni malter	Fz3 - Fasadni zid, d=12cm (Fundemax u boji drveta) - Fundemax u boji drveta - Termoizolacija (npr. EPS), lijepljena i ankerovana, d=5cm - Pocinkovana podkonstrukcija, d=5cm - Opekarski blok, d=12/19/25cm, d=12cm - Pocinkovana podkonstrukcija, d=5cm - Termoizolacija (npr. EPS), lijepljena i ankerovana, d=5cm - Fundemax u boji drveta
Pz4 - Pod na zemlji (keramika+hidroizolacija) - Keram. ploč. na lijepku, d=2cm - Hidroizolacija - Cementni estrih, d=4cm - PVC folija - Termoizolacija, d=8cm - PVC folija - AB ploča, d= 22cm - PVC folija - Hidroizolacija - Cementni estrih, d=4cm - Šljunak, d=15cm	St - Stepenište - Kamene ploč. na lijepku, d=2cm - Cementni estrih, d=3cm - AB ploča, d= 12cm - Produžni malter (1:3:9), d=1,5cm - Glet masa - Poludisperzivna boja	A12 - Atika (fundemax u boji drveta) - Produžni malter (1:3:9), d=1,5cm - Opekarski blok, d=12/19/25cm, d=12cm - Pocinkovana podkonstrukcija, d=5cm - Termoizolacija (npr. EPS), lijepljena i ankerovana, d=5cm - Fundemax u boji drveta	Fz4 - Fasadni zid, d=20cm (fundemax u boji drveta) - Poludisperzivna boja - Glet masa - Produžni malter (1:3:9), d=1,5cm - Opekarski blok 25/19/19cm ili AB zid, d=20cm - Pocinkovana podkonstrukcija, d=8cm - Termoizolacija (npr. EPS), lijepljena i ankerovana, d=8cm - Fundemax u boji drveta
Pz5 - Pod na zemlji (garaža) - Epoksidni premaz - Cementni estrih, d=6cm - PVC folija - AB ploča, d=15cm - PVC folija - Hidroizolacija - Cementni estrih, d=4cm - Šljunak, d=15cm	Tr - Terasa - Keram. ploč na lijepku, d=2cm - Hidroizolacija - Cementni estrih, d=4-7cm - AB ploča, d= 12cm - Cementni estrih, d=4cm - Šljunak, d=15cm		