




OSNOVA PRIZEMLJA
SA DISPOZICIJOM
NAMJEŠTAJA R 1:50

LEGENDA PROSTORIJA

No	Naziv prostorije	Obrada poda	Obrada zida	Obrada plafona	Obim m'	Površina m²
01	Ulazni hodnik	Keramičke ploč.	Poludisperzija	Poludisperzija	23,87	15,72
02	Dnevna soba	Parkeť	Poludisperzija	Poludisperzija	24,99	28,54
03	Trpezarija	Parkeť	Poludisperzija	Poludisperzija	13,52	11,41
04	Kuhinja	Keramičke ploč.	Keram/poludisp.	Poludisperzija	11,46	7,83
05	Ljetnja kuhinja	Keramičke ploč.	Keram/poludisp.	Poludisperzija	10,13	5,13
06	Spavaća soba	Parkeť	Poludisperzija	Poludisperzija	12,72	10,10
07	Spavaća soba	Parkeť	Poludisperzija	Poludisperzija	13,28	10,95
08	Kupařilo	Keramičke ploč.	Keramičke ploč.	Spušćeni plaf.	8,04	3,29
09	Degažman	Parkeť	Poludisperzija	Poludisperzija	8,16	3,83
10	Garaža	Epoksi pod	Poludisperzija	Poludisperzija	27,24	45,81
11	Ulazni trijem	Keramičke ploč.	Fasadna opeka	Bavalit	23,78	7,28
12	Terasa	Keramičke ploč.	Fasadna opeka	Bavalit	40,62	25,73
13	Terasa	Keramičke ploč.	Fasadna opeka	Bavalit	7,66	3,27
UKUPNO NETO PRIZEMLJA:					178,89	
UKUPNO BRUTO PRIZEMLJA:					216,66	
UKUPNO NETO OBJEKTA:					288,91	
UKUPNO BRUTO OBJEKTA:					334,60	

LEGENDA GRAĐEVINSKE FIZIKE

Pz1 - Pod na zemlji (parket) - Parkeť na ljepek, d=2cm - Cementni estriř, d=4cm - PVC folija - Termoizolacija, d=4cm - AB ploća, d=8cm - Hidroizolacija - Cementni estriř, d=4cm - Šijunak, d=15cm	Mk1 - Međuspratna konstrukcija (parket) - Parkeť na ljepek, d=2cm - Cementni estriř, d=4cm - Zvućna izolacija (EPS), d=2+2cm - AB ploća, d=15cm - Produžni malter (1:3:9), d=1,5cm - Glet masa - Poludisperzivna boja	Št - Stepenište - Kamene ploće na ljepek, d=3cm - Cementni estriř, d=3cm - AB ploća, d=15cm - Produžni malter (1:3:9), d=2cm - Glet masa - Poludisperzivna boja	Fz1 - Fasadni zid, d=20cm (fasadna opeka) - Poludisperzivna boja - Glet masa - Produžni malter (1:3:9), d=1,5cm - Opekarski blok 25/19/19cm ili AB zid, d=20cm - Termoizolacija (npr. EPS), ljepljena i ankerovana, d=8cm
Pz2 - Pod na zemlji (keramika) - Keram. ploć. na ljepek, d=2cm - Cementni estriř, d=4cm - PVC folija - Termoizolacija, d=4cm - AB ploća, d=8cm - Hidroizolacija - Cementni estriř, d=4cm - Šijunak, d=15cm	Mk2 - Međuspratna konstrukcija (keramika) - Keram. ploć. na ljepek, d=2cm - Cementni estriř, d=4cm - Zvućna izolacija (EPS), d=2+2cm - AB ploća, d=15cm - Produžni malter (1:3:9), d=1,5cm - Glet masa - Poludisperzivna boja	Tr - Terasa - Keram. ploć na ljepek, d=2cm - Hidroizolacija - Cementni estriř, d=4cm - AB ploća, d=8cm - Cementni estriř, d=4cm - Šijunak, d=15cm	Fz2 - Fasadni zid, d=20cm (kompaktna fasada) - Poludisperzivna boja - Glet masa - Produžni malter (1:3:9), d=1,5cm - Opekarski blok 25/19/19cm ili AB zid, d=20cm - Termoizolacija (npr. EPS), ljepljena i ankerovana, d=8cm - Ljepok - Staklena mrežica - Impregnirajuć predpremaz - Završni malter
Pz3 - Pod na zemlji (keramika+hidroizolacija) - Keram. ploć. na ljepek, d=2cm - Hidroizolacija - Cementni estriř, d=4cm - PVC folija - Termoizolacija, d=4cm - AB ploća, d=8cm - Hidroizolacija - Cementni estriř, d=4cm - Šijunak, d=15cm	Mk3 - Međuspratna konstrukcija (keramika+hidroizolacija) - Keram. ploć. na ljepek, d=2cm - Hidroizolacija - Cementni estriř, d=4cm - Zvućna izolacija (EPS), d=2+2cm - AB ploća, d=15cm - Produžni malter (1:3:9), d=1,5cm - Glet masa - Poludisperzivna boja	Rk - Ravni krov (terasa) - Kerm. ploć. na ljepek, d=2cm - Hidroizolacija - Cementni estriř, d=4-6cm - Geotekstil - Termoizolacija, d=4cm - Geotekstil - Parna brana - AB ploća, d= 15cm - Produžni malter (1:3:9), d=1,5cm - Glet masa - Poludisperzivna boja	Kk - Kosi krov - Crijep, d=4cm - PE folija - Daske, d=2cm - Poprećne letve, d=2cm - Rogovi, d=12cm
Pz4 - Pod na zemlji (garaža) - Epoksidni premaz - Cementni estriř, d=6cm - AB ploća, d=8cm - Hidroizolacija - Cementni estriř, d=4cm - Šijunak, d=15cm			

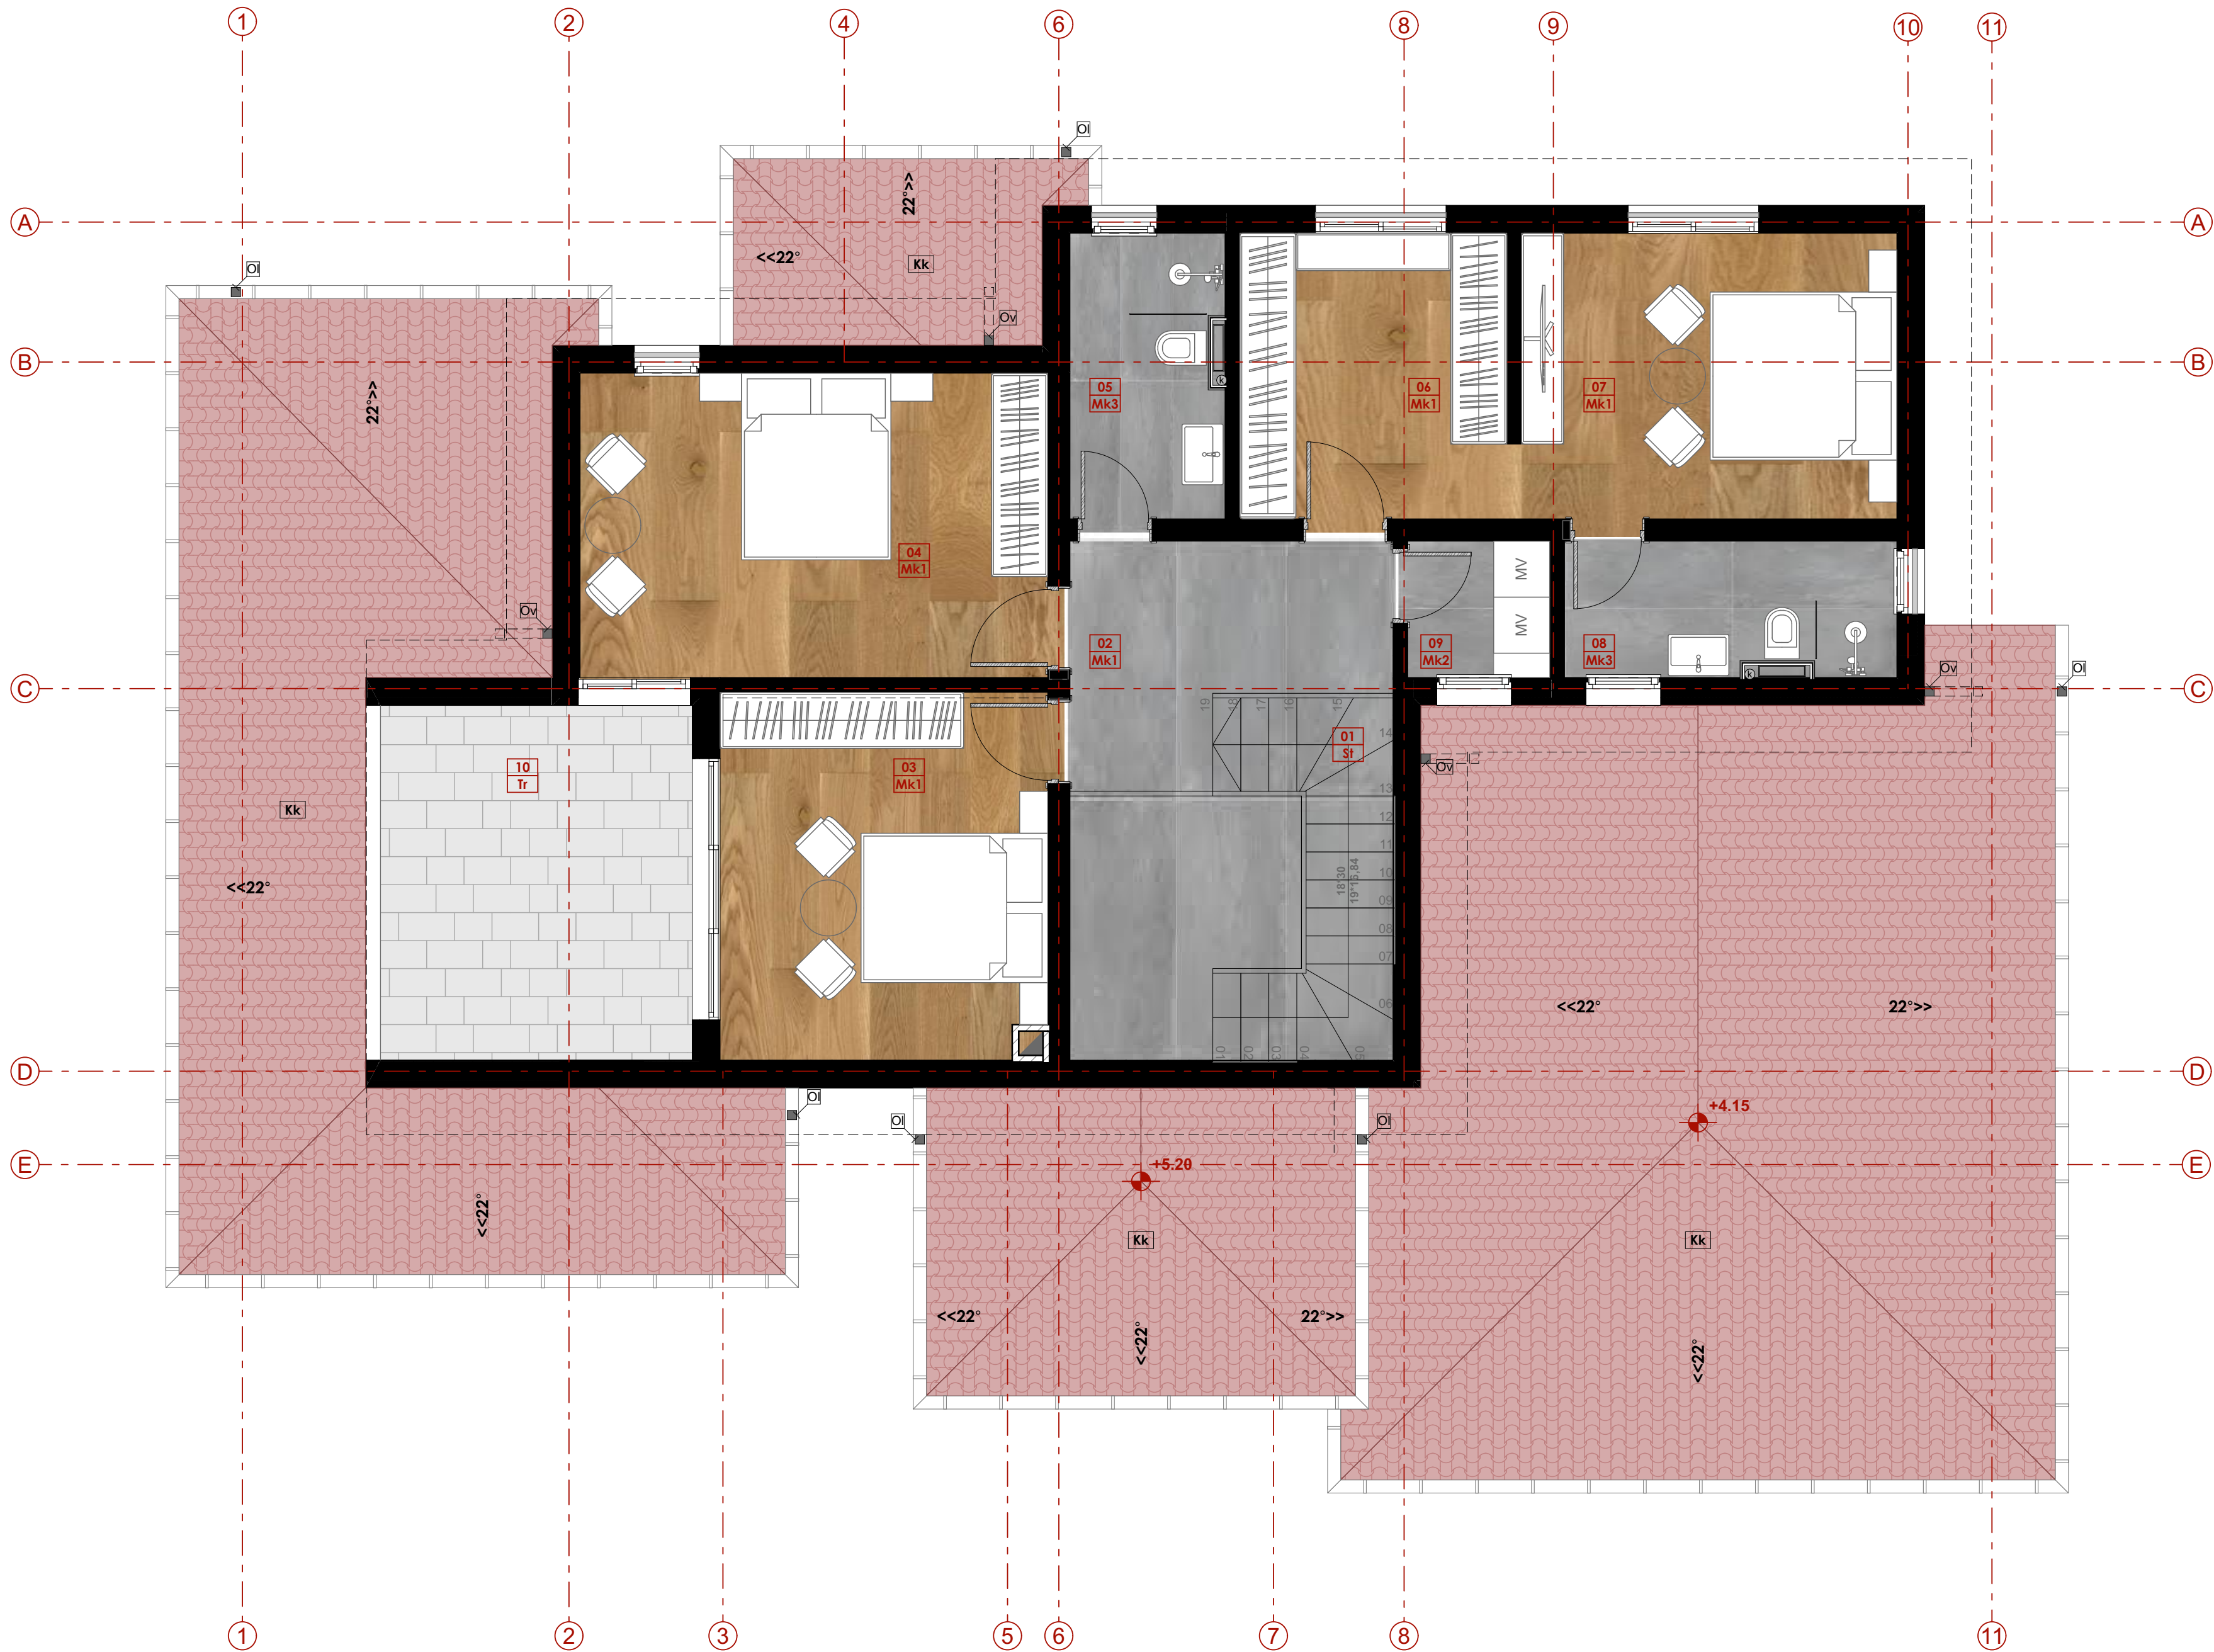

OSNOVA SPRATA
SA DISPOZICIJOM
NAMJEŠTAJA R 1:50

LEGENDA PROSTORIJA

No	Naziv prostorije	Obrada poda	Obrada zida	Obrada plafona	Obim m'	Površina m²
01	Stepenice	Keramičke ploč.	Poludisperzija	Poludisperzija	13,62	5,83
02	Hodnik	Parkeť	Poludisperzija	Poludisperzija	13,03	7,58
03	Spavaća soba	Parkeť	Poludisperzija	Poludisperzija	14,78	13,47
04	Spavaća soba	Parkeť	Poludisperzija	Poludisperzija	16,54	16,33
05	Kupatilo	Keramičke ploč.	Keramičke ploč.	Spušteni plaf.	11,28	4,73
06	Garderoba	Parkeť	Poludisperzija	Poludisperzija	11,84	21,18
07	Spavaća soba	Parkeť	Poludisperzija	Poludisperzija	14,48	21,18
08	Kupatilo	Keramičke ploč.	Keramičke ploč.	Spušteni plaf.	11,44	4,81
09	Vešeraj	Keramičke ploč.	Poludisperzija	Poludisperzija	5,96	2,22
10	Terasa	Keramičke ploč.	Bavalit	Poludisperzija	14,28	12,69

UKUPNO NETO SPRATA:	110,02
UKUPNO BRUTO SPRATA:	117,94
UKUPNO NETO OBJEKTA:	288,91
UKUPNO BRUTO OBJEKTA:	334,60

LEGENDA GRAĐEVINSKE FIZIKE

Pz1 - Pod na zemlji (parket) - Parkeť na lijepljku, d=2cm - Cementni estrih, d=4cm - PVC folija - Termoizolacija, d=4cm - AB ploča, d=8cm - Hidroizolacija - Cementni estrih, d=4cm - Šljunak, d=15cm	Mk1 - Međuspratna konstrukcija (parket) - Parkeť na lijepljku, d=2cm - Cementni estrih, d=4cm - Zvučna izolacija (EPS), d=2+2cm - AB ploča, d=15cm - Produžni malter (1:3:9), d=1,5cm - Glet masa - Poludisperzivna boja	St - Stepenište - Kamene ploče na lijepljku, d=3cm - Cementni estrih, d=3cm - AB ploča, d=15cm - Produžni malter (1:3:9), d=2cm - Glet masa - Poludisperzivna boja Tr - Terasa - Keram. ploč na lijepljku, d=2cm - Hidroizolacija - Cementni estrih, d=4cm - AB ploča, d=8cm - Cementni estrih, d=4cm - Šljunak, d=15cm Rk - Ravni krov (terasa) - Kerm. ploč. na lijepljku, d=2cm - Hidroizolacija - Cementni estrih, d=4-6cm - Geotekstil - Termoizolacija, d=4cm - Geotekstil - Parna brana - AB ploča, d= 15cm - Produžni malter (1:3:9), d=1,5cm - Glet masa - Poludisperzivna boja Kk - Kosi krov - Crijep, d=4cm - PE folija - Daske, d=2cm - Poprečne letve, d=2cm - Rogovi, d=12cm	Fz1 - Fasadni zid, d=20cm (fasadna opeka) - Poludisperzivna boja - Glet masa - Produžni malter (1:3:9), d=1,5cm - Opekarski blok 25/19/19cm ili AB zid, d=20cm - Termoizolacija (npr. EPS), lijepljena i ankerovana, d=8cm - Fasadna opeka, d=4cm Fz2 - Fasadni zid, d=20cm (kompaktna fasada) - Poludisperzivna boja - Glet masa - Produžni malter (1:3:9), d=1,5cm - Opekarski blok 25/19/19cm ili AB zid, d=20cm - Termoizolacija (npr. EPS), lijepljena i ankerovana, d=8cm - Lijepak - Staklena mrežica - Lijepak - Impregnirajući predpremaz - Završni malter
Pz2 - Pod na zemlji (keramika) - Keram. ploč. na lijepljku, d=2cm - Cementni estrih, d=4cm - PVC folija - Termoizolacija, d=4cm - AB ploča, d=8cm - Hidroizolacija - Cementni estrih, d=4cm - Šljunak, d=15cm	Mk2 - Međuspratna konstrukcija (keramika) - Keram. ploč. na lijepljku, d=2cm - Cementni estrih, d=4cm - Zvučna izolacija (EPS), d=2+2cm - AB ploča, d=15cm - Produžni malter (1:3:9), d=1,5cm - Glet masa - Poludisperzivna boja		
Pz3 - Pod na zemlji (keramika+hidroizolacija) - Keram. ploč. na lijepljku, d=2cm - Hidroizolacija - Cementni estrih, d=4cm - PVC folija - Termoizolacija, d=4cm - AB ploča, d=8cm - Hidroizolacija - Cementni estrih, d=4cm - Šljunak, d=15cm	Mk3 - Međuspratna konstrukcija (keramika+hidroizolacija) - Keram. ploč. na lijepljku, d=2cm - Hidroizolacija - Cementni estrih, d=4cm - Zvučna izolacija (EPS), d=2+2cm - AB ploča, d=15cm - Produžni malter (1:3:9), d=1,5cm - Glet masa - Poludisperzivna boja		
Pz4 - Pod na zemlji (garaža) - Epoksidni premaz - Cementni estrih, d=6cm - AB ploča, d=8cm - Hidroizolacija - Cementni estrih, d=4cm - Šljunak, d=15cm			